




3-4 RoK, 86m²

Brf Lilla Varvsgatan, Dockan


VÄNING 4, 5, 6

LÄGENHET A1301, A1401, A1501

Alternativ 1 – 3 rok, original

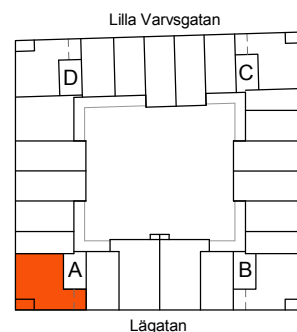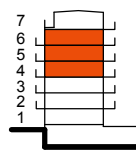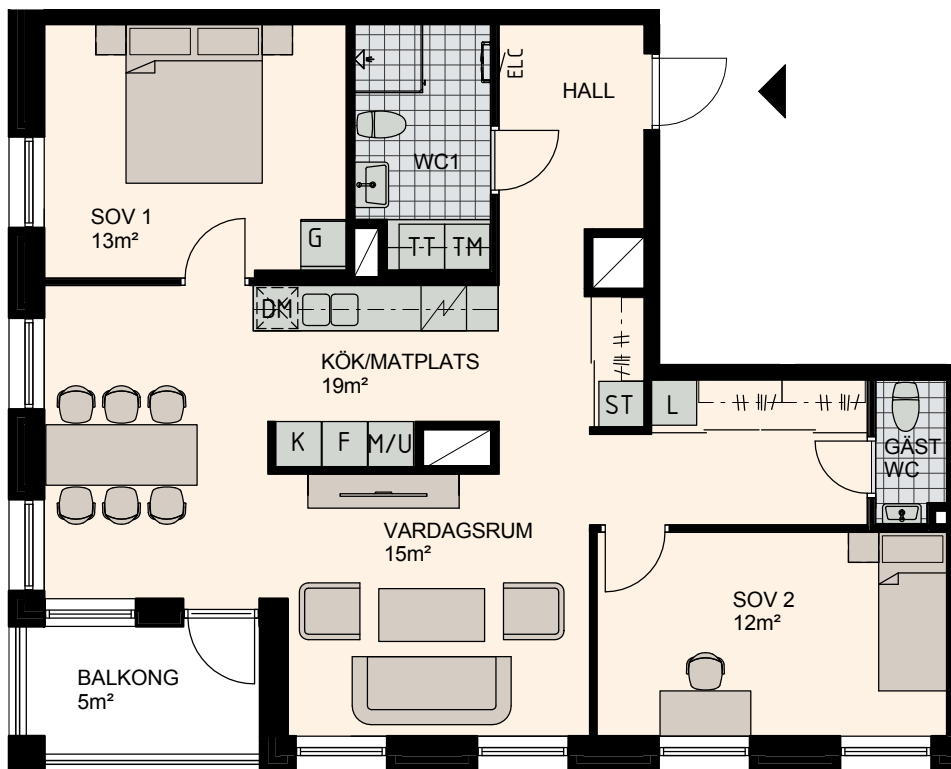

Skala 1:100

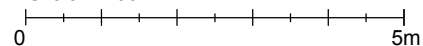

| | | | | |
|--------------|------------------------------------|-------------|------------------------|---|
| K Kylskåp | M/U Mikrovågs - och inbyggnadsugn | L Linneskåp | TM Tvättmaskin | BH Bröstningshöjd fönster 0.6m om inget annat anges |
| F Frysskåp | U/M Inbyggnadsung m. mikrofunktion | G Garderob | TT Torktumlare | Skärmvägg på uteplats av lärkträ. H: 1130mm |
| K/F Kyl/Frys | DM Diskmaskin | ST Städsåp | KM Kombimaskin (TM/TT) | Dusch 0,9 x 0,9 m om inget annat anges. |
| Häll | S Skafferi | | | |

MED RESERVATION FÖR FÖRÄNDRINGAR