




3-4 RoK. 86m²

Brf Lilla Varvsgatan, Dockan


VÅNING 4,5,6

LÄGENHET A1301, A1401, A1501

Alternativ 3 – 3 rok, tillvalskostnad
ritningsändring: 2 500 kr

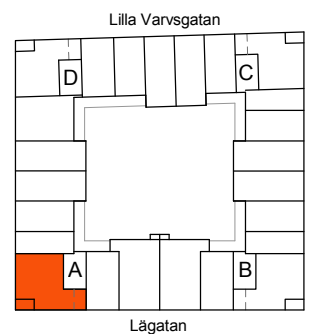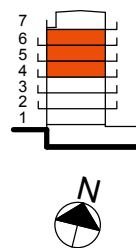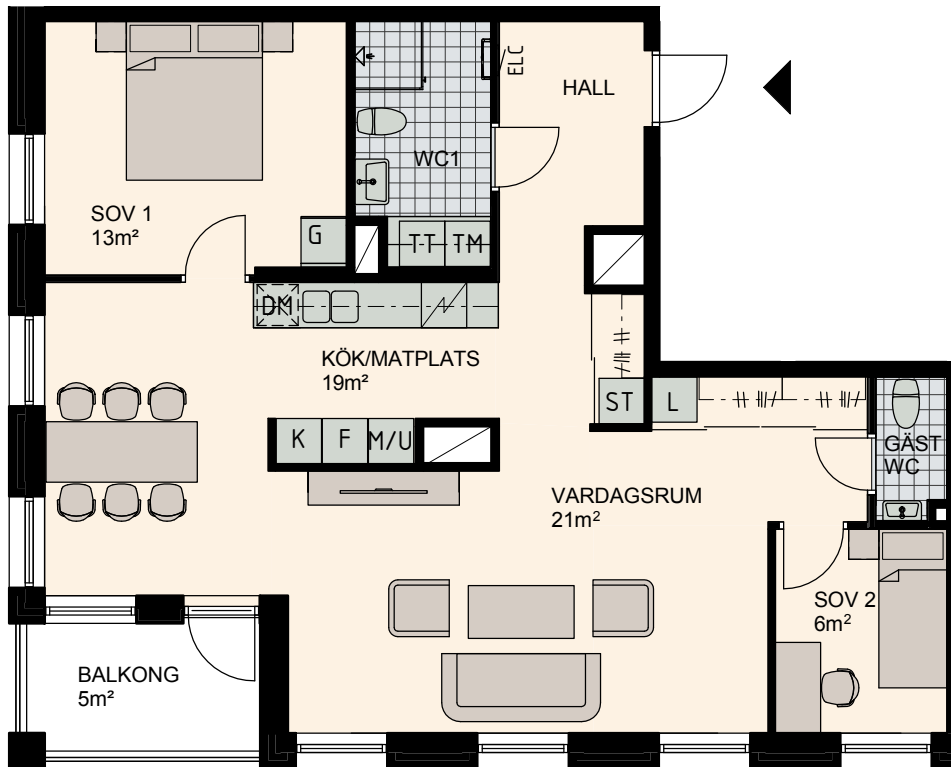

Skala 1:100

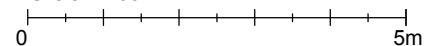

K Kylskåp	M/U Mikrovågs- och inbyggnadsugn	L Linneskåp	TM Tvättmaskin	BH Bröstningshöjd fönster 0.6m om inget annat anges
F Frysskåp	U/M Inbyggnadsung m. mikrofunktion	G Garderob	TT Torktumlare	Skärmvägg på uteplats av lärkträ. H: 1130mm
K/F Kyl/Frys	DM Diskmaskin	ST Städsåp	KM Kombimaskin (TM/TT)	Dusch 0,9 x 0,9 m om inget annat anges.
Häll	S Skafferi			

MED RESERVATION FÖR FÖRÄNDRINGAR