
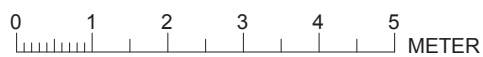


Tre rum och kök 95 m²

BRF TURBINEN
VÄNING
4 (RH=3,4)

LÄGENHET
A1302

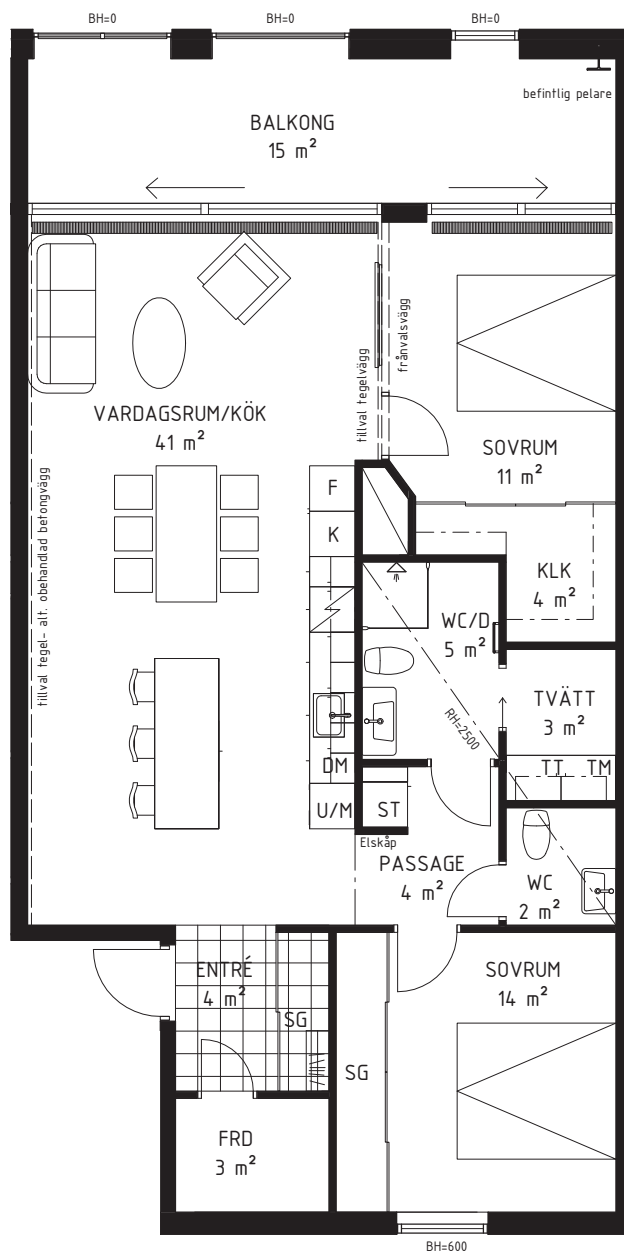

SKALA 1:100

TECKENFÖRKLARINGAR

K KYLSKÅP	F FRYSSKÅP	K/F KYL- OCH FRYSSKÅP	DM DISKMASKIN	U/M INBYGGNADSUGN OCH MIKROVÅGSUGN	SPISHÄLL
-----------	------------	-----------------------	---------------	------------------------------------	----------

TM TVÄTTMASKIN	TT TORKTUMLARE	TP TVÄTTPELARE	HANDDUKSTORK	DUSCHPLATS
----------------	----------------	----------------	--------------	------------

G GARDEROB	SG SKJUTDÖRRS-GARDEROB	ST STÄDSKÅP	KAPPHYLLA	NEDSÄNKT KONVEKTOR
------------	------------------------	-------------	-----------	--------------------

SCHAKT	BH BRÖSTNINGSHÖJD (mm)
RH RUMSHÖJD (mm)	

Area är angett avrundat till heltal.

DATUM 2017-12-18

PEAB reserverar sig för eventuella ändringar och tryckfel.
Bilder kan skilja sig från verkligheten.

