
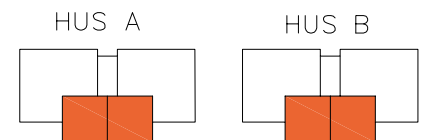
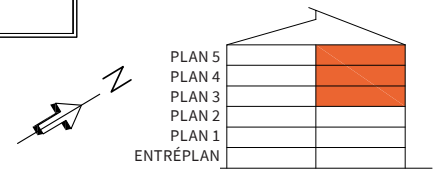


## 3 ROK

Hus	Våning	Storlek	Lägenhet
A, B	3-5	71 m <sup>2</sup>	A1302, A1402, A1502, B1302, B1402, B1502

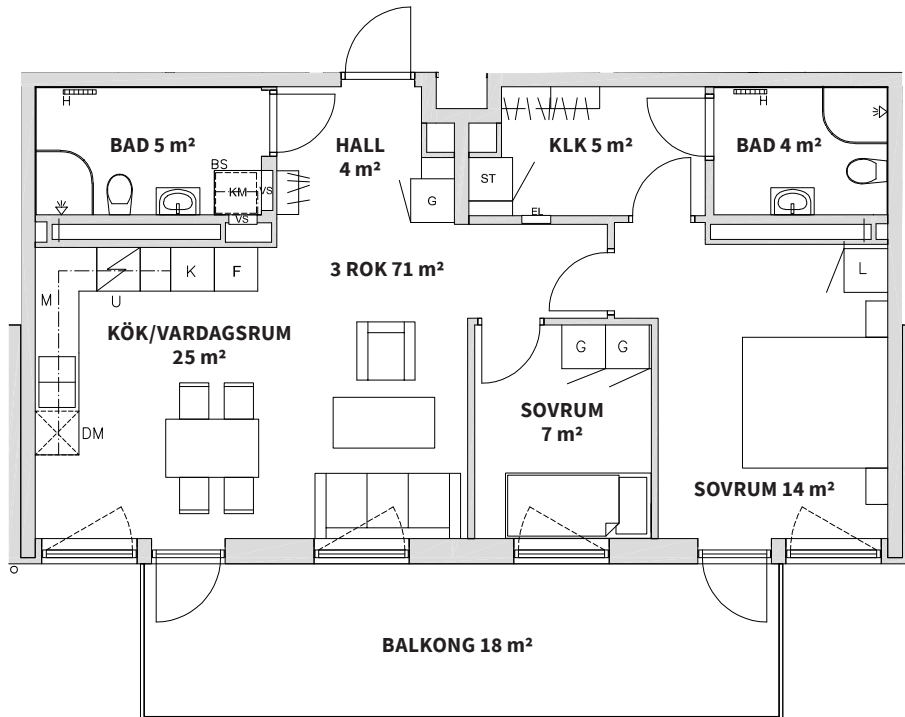

<b>K</b> KYL	<b>KM</b> KOMBIMASKIN	<b>U</b> UGN UNDER HÄLL
<b>F</b> FRYS	<b>TM</b> TVÄTTMASKIN	KAPPHYLLA
<b>K/F</b> KYL/FRYS	<b>TT</b> TORKTUMLARE	<b>BS</b> BÄNKSKIVA OVAN TM/TT/KM
<b>M</b> MICRO I ÖVERSKÅP	<b>G</b> GARDEROB	DUSCHVÄGG
HÄLL	<b>L</b> LINNESKÅP	<b>VS</b> INSPEKTIONSLUCKA
<b>DM</b> DISKMASKIN	<b>ST</b> STÄDSKÅP	<b>ELC</b> EL- OCH MEDIACENTRAL
HANDDUKSTORK	<b>----</b> TILLVALSVÄGG	

Takhöjd  
2,5 m om annat inte anges

Bröstningshöjd  
0,8 m om annat inte anges

Radiatorer  
placeras under alla fönster

0 5m

Skala 1:100, 1 cm = 1 meter (A4)

2020-12-10. Med reservation för tryckfel och ändringar, ytangivelser är preliminära.