
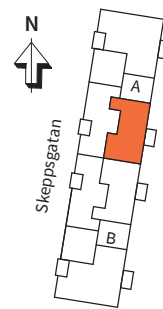
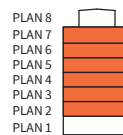
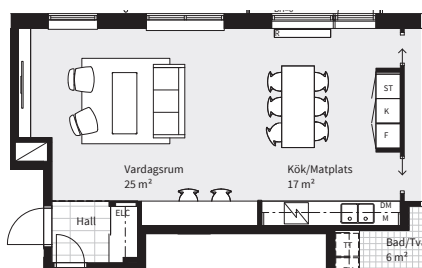


3 ROK

TRAPPA	PLAN	STORLEK	LÄGENHET
A	2-7	70 m ²	A1101, A1201, A1301, A1401, A1501, A1601

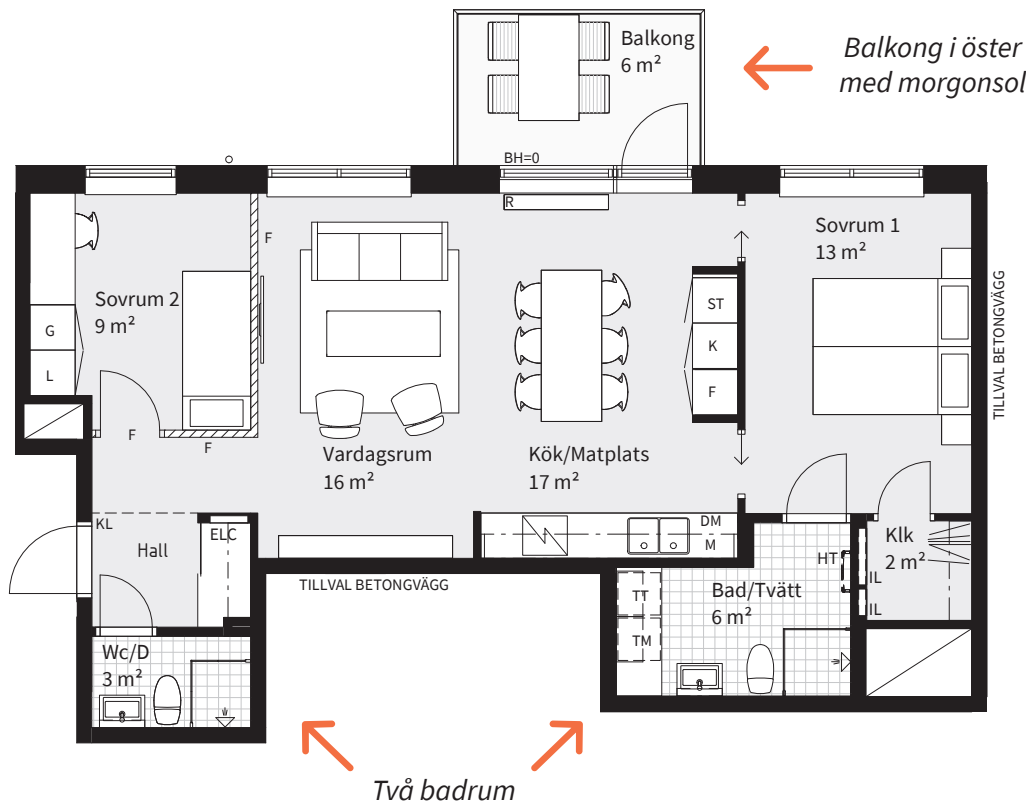

K	KYLSKÅP	M	MIKROVÅGSUGN I ÖVERSKÅP	TM	TVÄTTMASKIN	□	UNDERTAK I SKJUTDÖRRSGARDEROB	RH	RUMSHÖJD = 2,5 m OM INTE ANNAT ANGES
F	FRYS	M/U	MIKROVÅGS- OCH INBYGGNADSUGN	TT	TORKTUMLARE	///	FRÄNVALSVÄGG	BH	BRÖSTNINGSHÖJD = 0,7 m OM INTE ANNAT ANGES
K/F	KYL/FRYS	H	HÖGSKÅP	KM	KOMBIMASKIN	□	TILLVALSVÄGG	HT	HANDDUKSTORK, PLACERING VID TILLVAL
↘	HÄLL	G	GARDEROB	ST	STÄDFÖRVARING	T	TILLVAL	IL	INSPEKTIONSLUCKA VVS, PRELIMINÄR PLACERING
DM	DISKMASKIN	L	LINNEFÖRVARING	□	SCHAKT	F	FRÄNVAL	KL	GRÄNS FÖR TILLVALSKLINKER
						FK	FLÄKTKÅPA	R	GOLVSTÄENDE LÅG RADIATOR

Datum 2021-09-14 Rätt till ändringar förbehålles.
Arkitekt: FOJAB

Areor uppmätta enligt SS 02 10 53
Ytangivelser är preliminära

0

5m

Skala 1:100, 1 cm=1 meter (A4)