


1 RoK, 38 m²



Brf Dockporten

Våning 1

Lägenhet A15

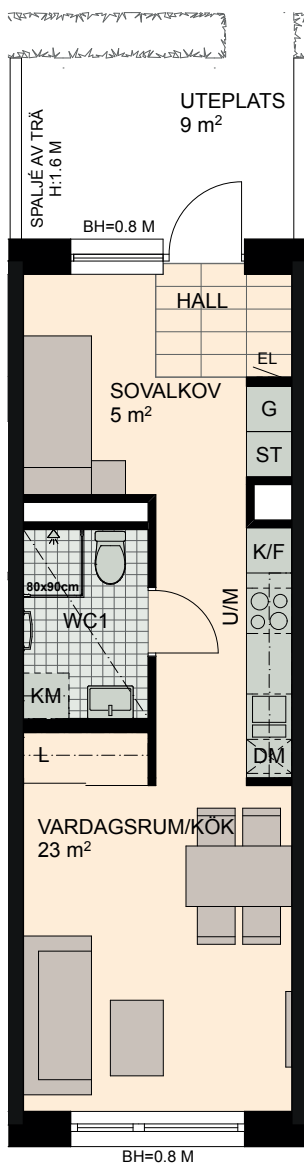

LÄGENHET MARKPLAN
RUMSHÖJD 3.8 M

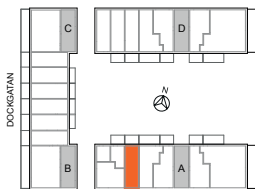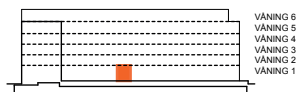

0 5m

SKALA 1:100

K	KYLSKÅP		HÄLL		DISKMASKIN		STÄDSKÅP/ STÄDSKÅPSINR.		KOMBIMASKIN
F	FRYSSKÅP		MICROVÅGS- OCH INBYGGNADSUGN		GARDEROB		TVÄTTMASKIN		UNDERTAK, RUMSHÖJD 2.5 M DÄR ANNAT EJ ANGES
K/F	KYL/FRYS		INBYGGNADSUGN M. MICROFUNKTION		LINNESKÅP/ LINNESKÅPSINR.		TORKTUMLARE		BRÖSTNINGSHÖJD FÖNSTER 0,6 M DÄR ANNAT EJ ANGES
H	HÖGSKÅP	RUMSHÖJD 2.5 M DÄR ANNAT EJ ANGES							

MED RESERVATION FÖR ÄNDRINGAR