
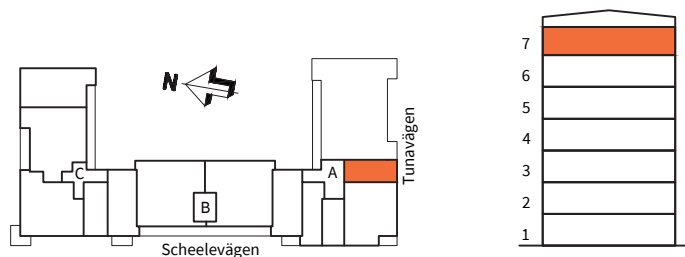


1  
ROK

Trappa	Våning	Storlek	Lägenhetsnummer
A	7	29 m <sup>2</sup>	A1601

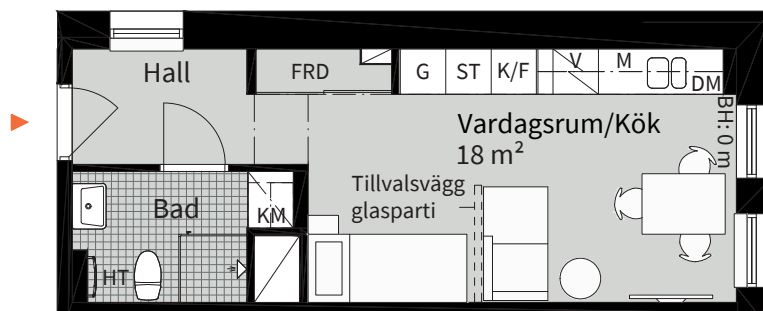

KYLSKÅP	MIKROVÅGSUGN I ÖVERSKÅP	TVÄTTMASKIN	GARDEROB	NEDBYGGD VENTILATIONS-KANAL I TAK, HÖJD = 0,3 m
FRYSSKÅP	MIKROVÅGS- OCH INBYGGNADSSUGN	TORKTUMLARE	LINNESKÅP	RUMSHÖJD = 2,5 m OM INGET ANNAT ANGES
KYL/FRYS	DISKMASKIN	KOMBIMASKIN	VENTILATIONSAGGREGAT	BRÖSTNINGSHÖJD = 0,6 m OM INTE ANNAT ANGES
HÄLL	HÖGSKÅP	STÄDSKÅP	EVENTUELL PLACERING AV RADIATOR	HANDDUKSTORK, INGÅR I BAD TILLVAL I WC/D
		SCHAKT	TILLVALSVÄGG GLASPARTI	LÄGENHETSFÖRRÅD
			FRÅNVALSVÄGG	

Datum 2021-03-29

Rätt till ändringar förbehålles  
Arkitekt: ArkitektlagetAreor uppmätta enligt SS 02 10 53  
Ytangivelser är preliminäraLägenhetsritningen baseras på bygglovhandlingarna.  
Detaljer kan komma att förändras i samband med att den slutliga bygghandlingen färdigställs.

Skala 1:100, 1 cm=1 meter (A4)

0

5m