


3
ROK

TRAPPA PLAN STORLEK LÄGENHET
A 1 86 m² A1701

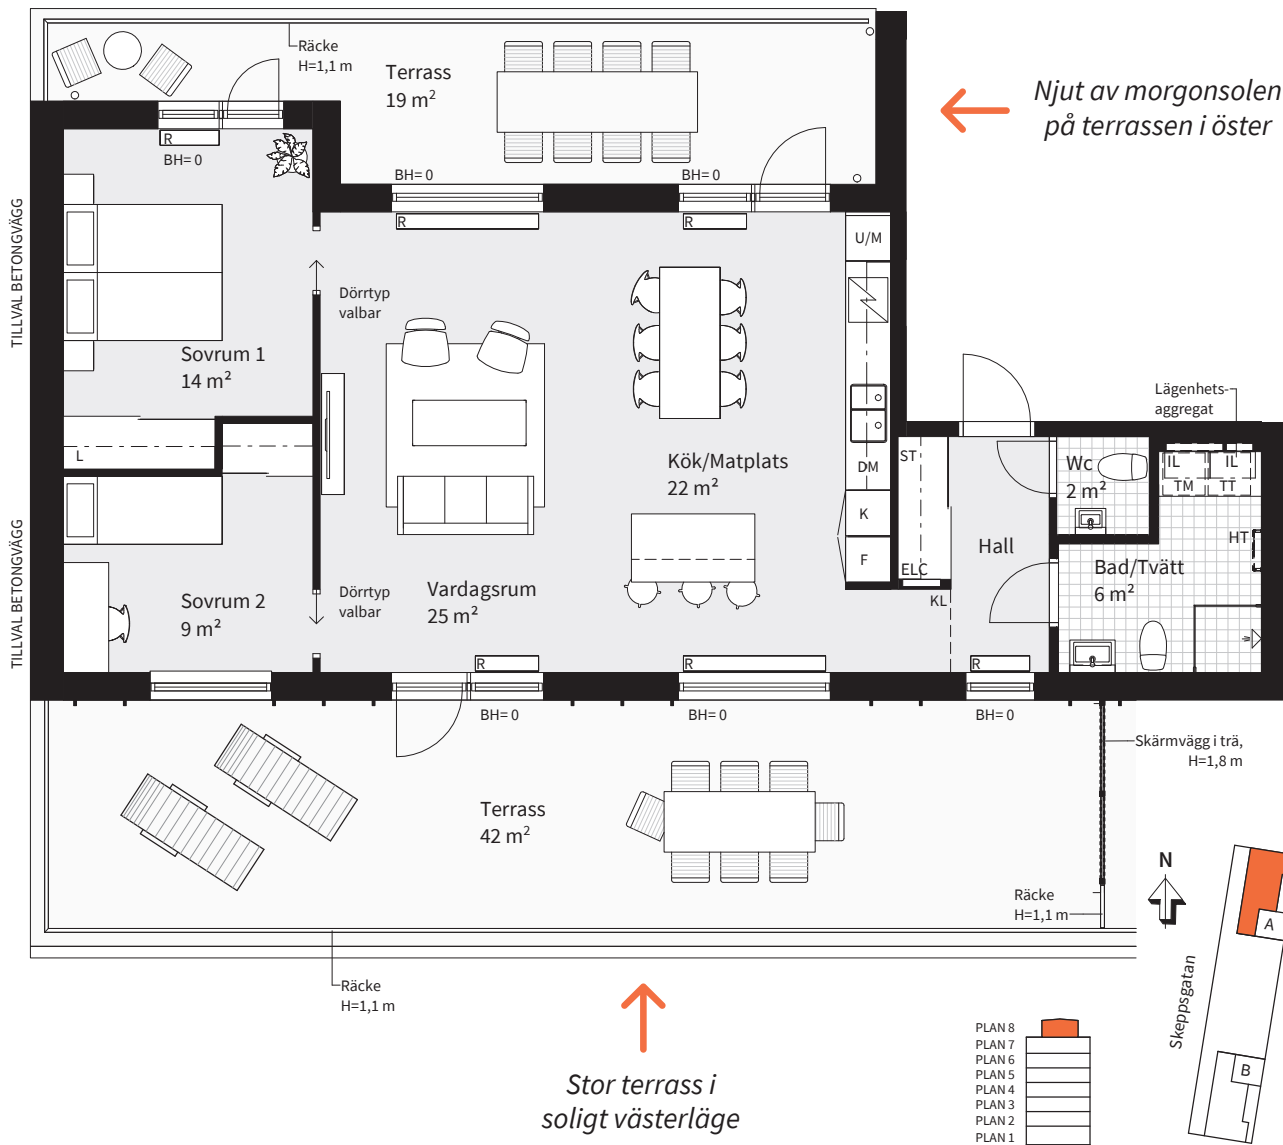

K	KYLSKÅP	M	MIKROVÅGSUGN I ÖVERSKÅP	TM	TVÄTTMASKIN		UNDERTAK I SKJUTDÖRRSGARDEROB	RH	RUMSHÖJD = 2,5 m OM INTE ANNAT ANGES
F	FRYS	M/U	MIKROVÅGS- OCH INBYGGNADSUGN	TT	TORKTUMLARE		FRÅNVALSVÄGG	BH	BRÖSTNINGSHÖJD = 0,7 m OM INTE ANNAT ANGES
K/F	KYL/FRYS	H	HÖGSKÅP	KM	KOMBIMASKIN		TILLVALSVÄGG	HT	HANDDUKSTORK, PLACERING VID TILLVAL
	HÄLL	G	GARDEROB	ST	STÄDFÖRVARING	T	TILLVAL	IL	INSPEKTIONSLUCKA VVS, PRELIMINÄR PLACERING
DM	DISKMASKIN	L	LINNEFÖRVARING		SCHAKT	F	FRÅNVAL	KL	GRÄNS FÖR TILLVALSKLINKER
						ELC	EL- OCH MEDIACENTRAL	R	GOLVSTÄENDE LÅG RADIATOR
						FK	FLÄTKÅPA		

Datum 2021-09-14 Rätt till ändringar förbehålles.
Arkitekt: FOJAB

Areor uppmätta enligt SS 02 10 53
Ytangivelser är preliminära

0

5m

Skala 1:100, 1 cm=1 meter (A4)