
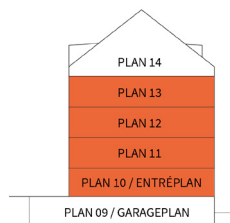
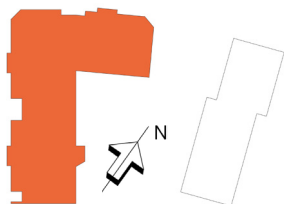


4
ROK

Hus	Plan	Storlek	Lägenhet
A	10,11,12,13	108 m ²	A2-1001, A2-1101, A2-1201, A2-1301

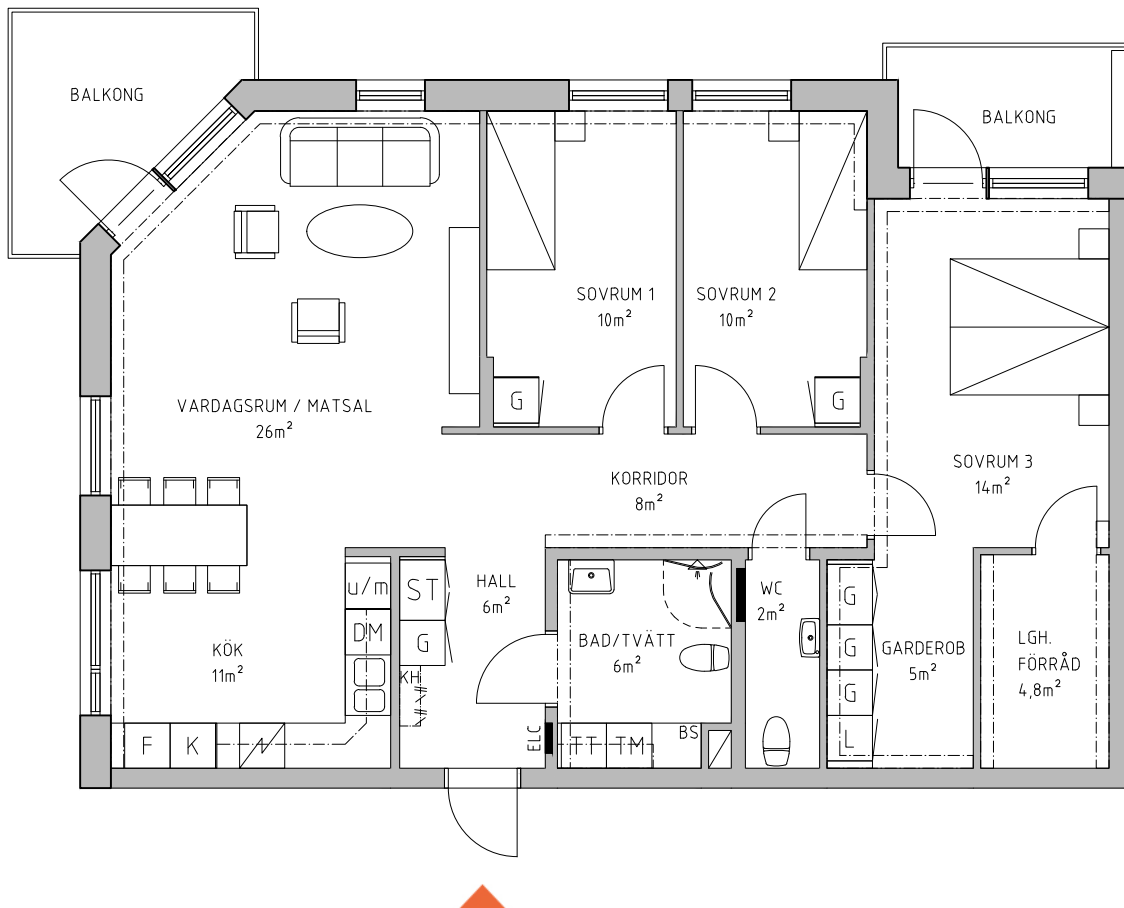

Lägenhetsbeskrivning
datum 2021-10-15

Rätt till ändringar förbehålles
Arkitekter: bsv arkitekter &
ingenjörer

Areor uppmätta enligt SS 02 10 53
Ytangivelser är preliminära

0 5m
Skala 1:100, 1 cm = 1 meter (A4)

4

ROK

Hus	Plan	Storlek	Lägenhet
A	10,11,12,13	108 m ²	A2-1001, A2-1101, A2-1201, A2-1301

K

KYLSKÅP

G

GARDEROB

TM

TVÄTTMASKIN



SCHAKT

F

FRYSSKÅP

L

LINNESKÅP

TT

TORKTUMLARE

BH

ANGER BRÖSTNINGSHÖJD **

K/F

KYL/FRYS

ST

STÄDSKÅP

TM
TT

KOMBIMASKIN

FHFÖRRÅDSHYLLA
MED KLÄDSTÅNG

HÄLL

H

HÖGSKÅP

BSBÄNKSIVA
OVAN TM/TT**DM**

DISKMASKIN



DUSCHPLATS

KH

KAPPHYLLA

u / m

INBYGGNADSUGN
MIKROVÅGSUGN**ELC**EL- OCH
MEDIACENTRAL

** OBS:
BRÖSTNINGSHÖJD = 0,8 m
ÖVER FÄRDIGT GOLV
OM INTE ANNAT ANGES

Lägenhetsbeskrivning
datum 2021-10-15

Rätt till ändringar förbehålles
Arkitekter: bsv arkitekter &
ingenjörer

Areor uppmätta enligt SS 02 10 53
Ytangelser är preliminära