
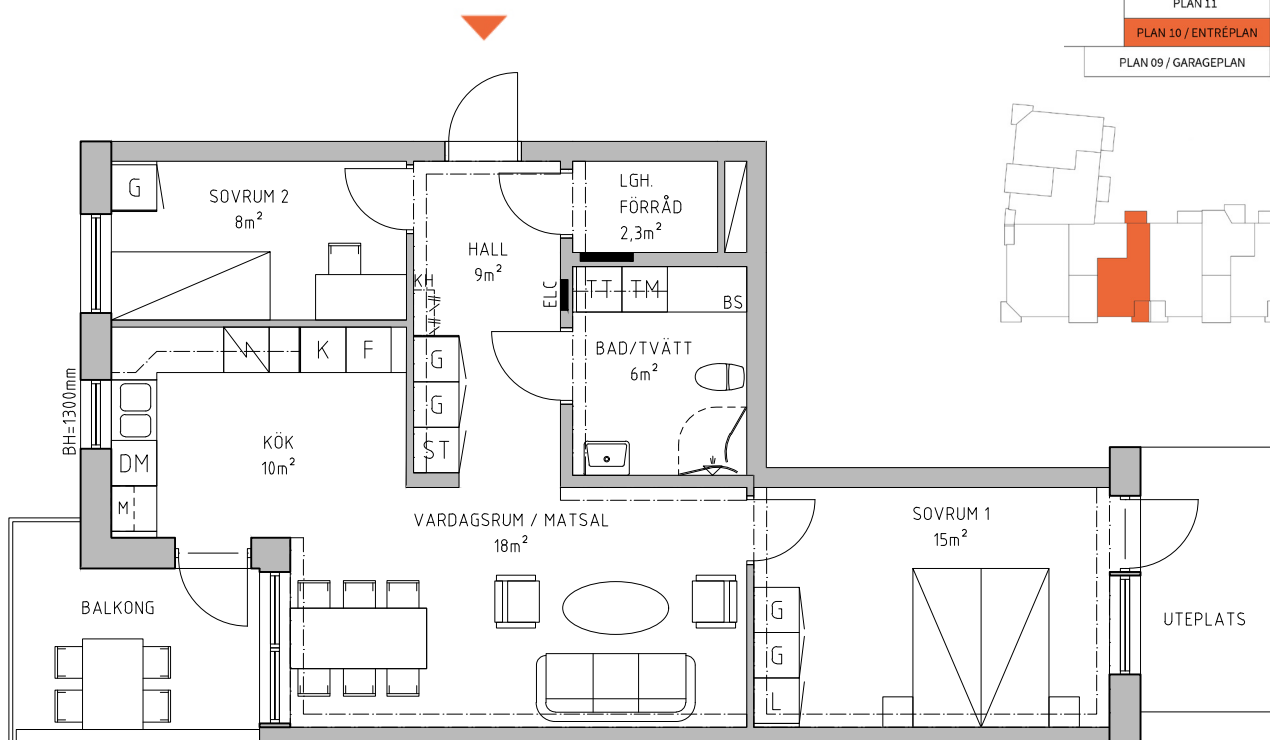
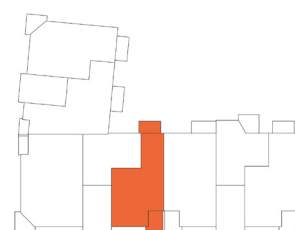
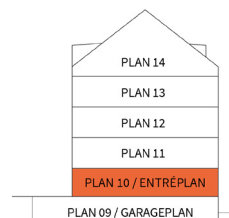


## 3 ROK

Hus	Plan	Storlek	Lägenhet
A	10	71 m <sup>2</sup>	A2-1003

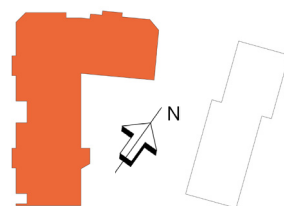

<b>K</b> KYLSKÅP	<b>G</b> GARDEROB	<b>TM</b> TVÄTTMASKIN	SCHAKT
<b>F</b> FRYSSKÅP	<b>L</b> LINNESKÅP	<b>TT</b> TORKTUMLARE	<b>BH</b> ANGER BRÖSTNINGSHÖJD **
<b>K/F</b> KYL/FRYS	<b>ST</b> STÄDSKÅP	<b>TM/TT</b> KOMBIMASKIN	<b>FH</b> FÖRRÅDSHYLLA MED KLÄDSTÅNG
HÄLL*	<b>H</b> HÖGSKÅP	<b>BS</b> BÄNKSKIVA OVAN TM/TT	
<b>DM</b> DISKMASKIN	DUSCHPLATS	<b>KH</b> KAPPHYLLA	
<b>u / m</b> INBYGGNADSUGN MIKROVÅGSUGN	<b>ELC</b> EL- OCH MEDIACENTRAL	<b>M</b> MIKROVÅGSUGN	

\*OBS:  
INBYGGNADSUGN  
PLACERAD UNDER HÄLL

\*\* OBS:  
BRÖSTNINGSHÖJD = 0,8 m  
ÖVER FÄRDIGT GOLV  
OM INTE ANNAT ANGES

Lägenhetsbeskrivning  
datum 2021-10-15

Rätt till ändringar förbehålles  
Arkitekter: bsv arkitekter &  
ingenjörer

Areor uppmätta enligt SS 02 10 53  
Ytangivelser är preliminära

0 5m  
Skala 1:100, 1 cm = 1 meter (A4)