
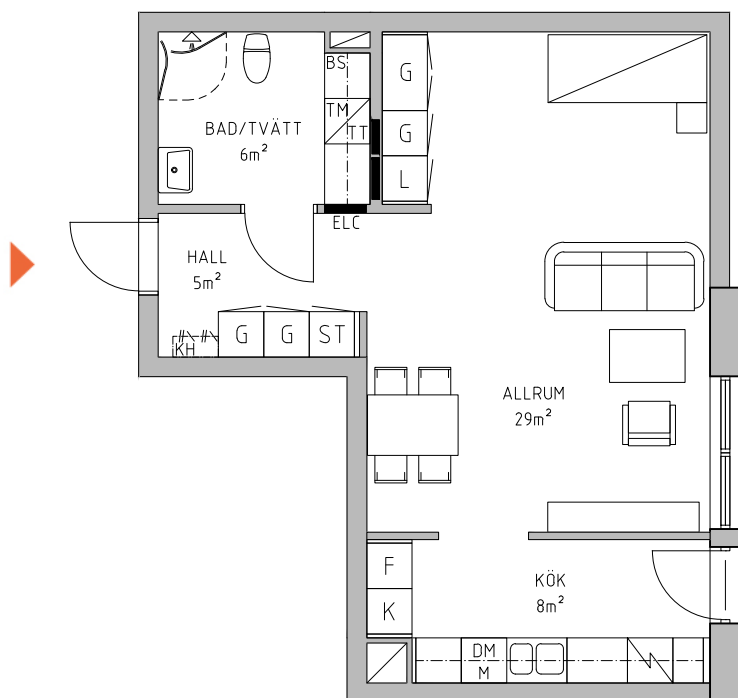
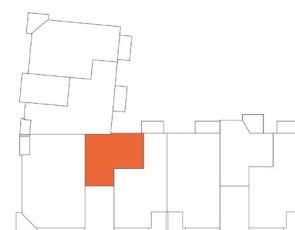
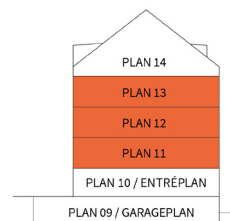


1

ROK

| Hus | Plan | Storlek | Lägenhet |
|-----|----------|-------------------|---------------------------|
| A | 11,12,13 | 51 m ² | A2-1102, A2-1202, A2-1302 |

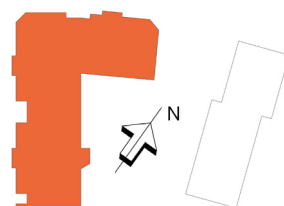

K

KYLSKÅP

G

GARDEROB

TM

TVÄTTMASKIN



SCHAKT

F

FRYSSKÅP

L

LINNESKÅP

TT

TORKTUMLARE

BH

ANGER BRÖSTNINGSHÖJD **

K/F

KYL/FRYS

ST

STÄDSKÅP

TM/TT

KOMBIMASKIN

FH

FÖRRÅDSHYLLA
MED KLÄDSTÅNG



HÄLL*

H

HÖGSKÅP

BS

BÄNKSIVA
OVAN TM/TT

DM

DISKMASKIN



DUSCHPLATS

KH

KAPPHYLLA

u / m

INBYGGNADSUGN
MIKROVÅGSUGN

ELC

EL- OCH
MEDIACENTRAL

M

MIKROVÅGSUGN

*OBS:
INBYGGNADSUGN
PLACERAD UNDER HÄLL

** OBS:
BRÖSTNINGSHÖJD = 0,8 m
ÖVER FÄRDIGT GOLV
OM INTE ANNAT ANGES

Lägenhetsbeskrivning
datum FK 2020-11-06

Rätt till ändringar förbehålles
Arkitekter: bsv arkitekter &
ingenjörer

Areor uppmätta enligt SS 02 10 53
Ytangivelser är preliminära

0 5m

Skala 1:100, 1 cm = 1 meter (A4)