
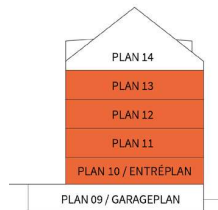
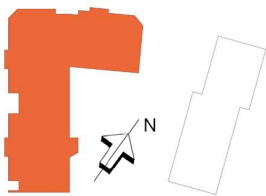


**4**  
ROK

Hus	Plan	Storlek	Lägenhet
A	10,11,12,13	108 m <sup>2</sup>	A2-1001, A2-1101, A2-1201, A2-1301

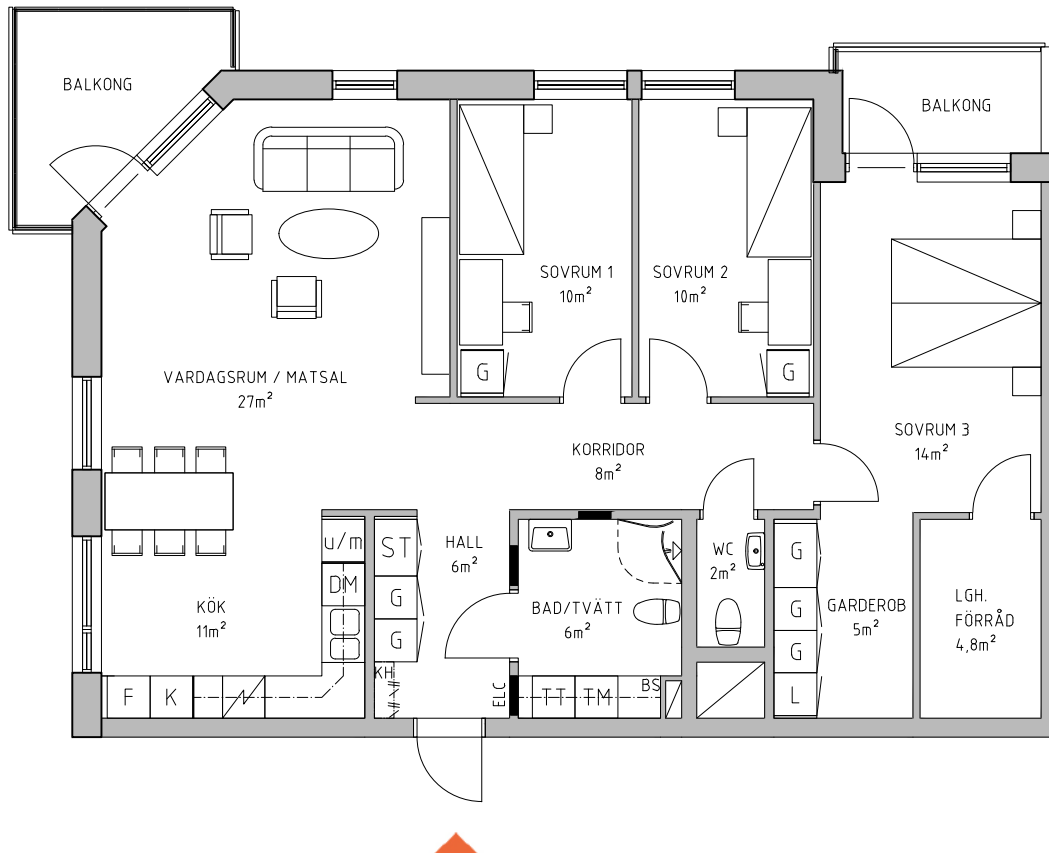

Lägenhetsbeskrivning  
datum FK 2020-11-06

Rätt till ändringar förbehålles  
Arkitekter: bsv arkitekter &  
ingenjörer

Areor uppmätta enligt SS 02 10 53  
Ytangivelser är preliminära

0 5m  
Skala 1:100, 1 cm = 1 meter (A4)