
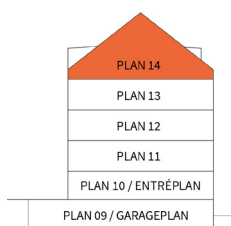
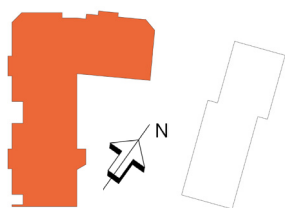


3
ROK

Hus	Plan	Storlek	Lägenhet
A	14	85 m ²	A2-1401

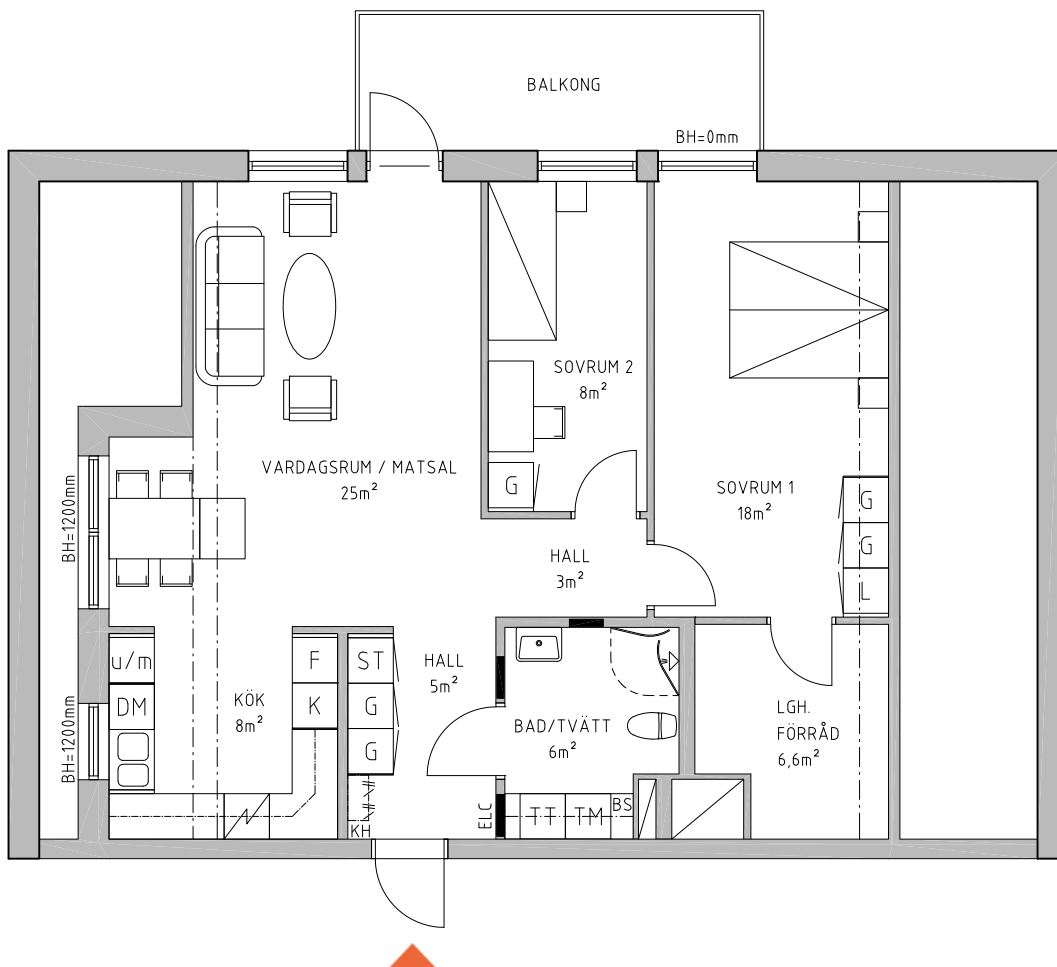

Lägenhetsbeskrivning
datum FK 2020-11-06

Rätt till ändringar förbehålles
Arkitekter: bsv arkitekter &
ingenjörer

Areor uppmätta enligt SS 02 10 53
Ytangivelser är preliminära

0 5m
Skala 1:100, 1 cm = 1 meter (A4)

3
ROK

Hus	Plan	Storlek	Lägenhet
A	14	85 m ²	A2-1401

K

KYLSKÅP

G

GARDEROB

TM

TVÄTTMASKIN



SCHAKT

F

FRYSSKÅP

L

LINNESKÅP

TT

TORKTUMLARE

BH

ANGER BRÖSTNINGSHÖJD **

K/F

KYL/FRYS

ST

STÄDSKÅP

TM**TT**

KOMBIMASKIN

FHFÖRRÅDSHYLLA
MED KLÄDSTÅNG

HÄLL

H

HÖGSKÅP

BSBÄNKSKIVA
OVAN TM/TT**DM**

DISKMASKIN



DUSCHPLATS

KH

KAPPHYLLA

u / m

INBYGGNADSUGN
MIKROVÅGSUGN**ELC**EL- OCH
MEDIACENTRAL** OBS:
BRÖSTNINGSHÖJD = 0,8 m
ÖVER FÄRDIGT GOLV
OM INTE ANNAT ANGESLägenhetsbeskrivning
datum FK 2020-11-06Rätt till ändringar förbehålles
Arkitekter: bsv arkitekter &
ingenjörerAreor uppmätta enligt SS 02 10 53
Ytangivelser är preliminära