
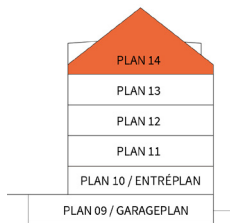
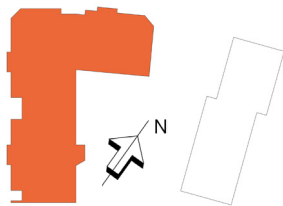


**3**  
ROK

Hus	Plan	Storlek	Lägenhet
A	14	83 m <sup>2</sup>	A2-1401

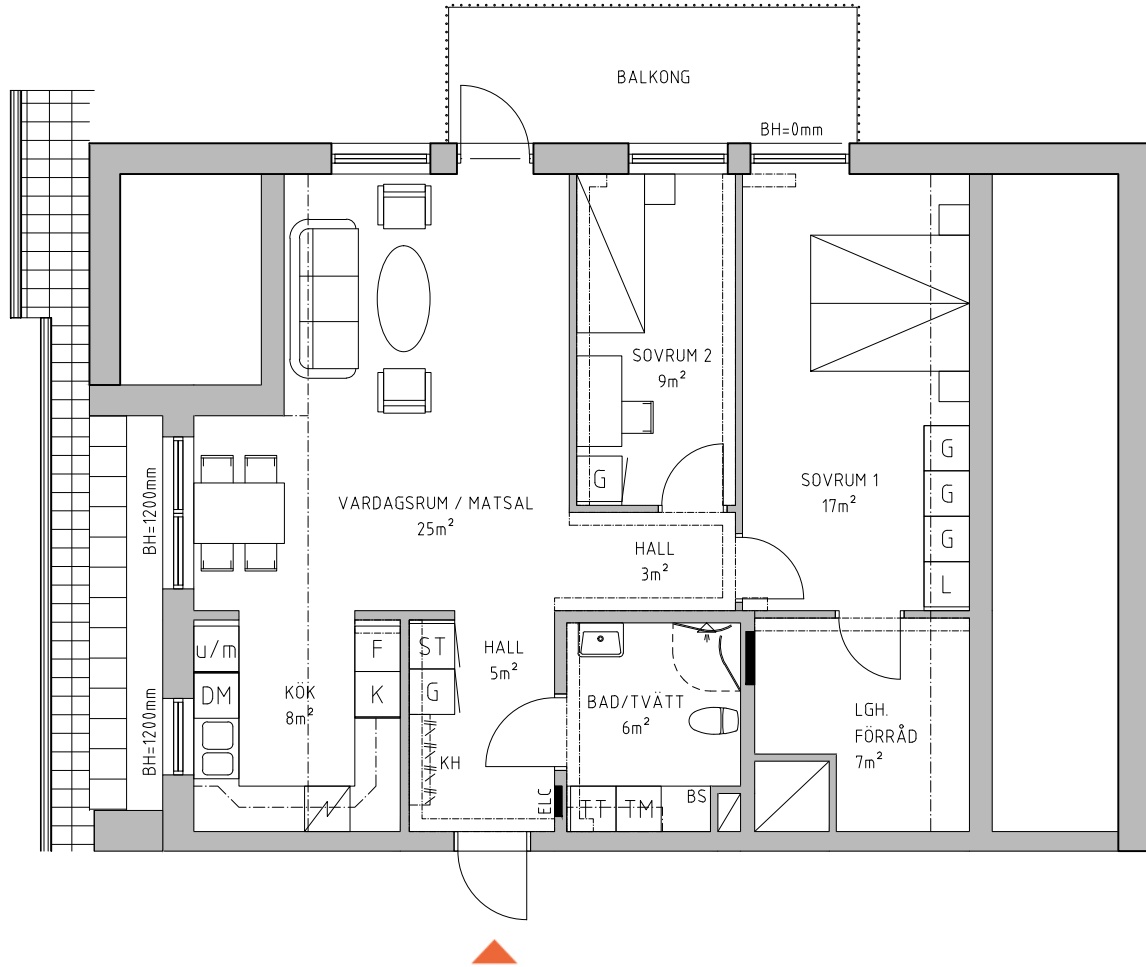

Lägenhetsbeskrivning  
datum 2021-10-15

Rätt till ändringar förbehålles  
Arkitekter: bsv arkitekter &  
ingenjörer

Areor uppmätta enligt SS 02 10 53  
Ytangivelser är preliminära

0 5m  
Skala 1:100, 1 cm = 1 meter (A4)

3  
ROK

Hus	Plan	Storlek	Lägenhet
A	14	83 m <sup>2</sup>	A2-1401

**K**

KYLSKÅP

**G**

GARDEROB

**TM**

TVÄTTMASKIN



SCHAKT

**F**

FRYSSKÅP

**L**

LINNESKÅP

**TT**

TORKTUMLARE

**BH**

ANGER BRÖSTNINGSHÖJD \*\*

**K/F**

KYL/FRYS

**ST**

STÄDSKÅP

**TM**  
**TT**

KOMBIMASKIN

**FH**FÖRRÅDSHYLLA  
MED KLÄDSTÅNG

HÄLL

**H**

HÖGSKÅP

**BS**BÄNKSIVA  
OVAN TM/TT**DM**

DISKMASKIN



DUSCHPLATS

**KH**

KAPPHYLLA

u / m

INBYGGNADSUGN  
MIKROVÅGSUGN**ELC**EL- OCH  
MEDIACENTRAL

\*\* OBS:  
BRÖSTNINGSHÖJD = 0,8 m  
ÖVER FÄRDIGT GOLV  
OM INTE ANNAT ANGES

Lägenhetsbeskrivning  
datum 2021-10-15

Rätt till ändringar förbehålles  
Arkitekter: bsv arkitekter &  
ingenjörer

Areor uppmätta enligt SS 02 10 53  
Ytangivelser är preliminära