
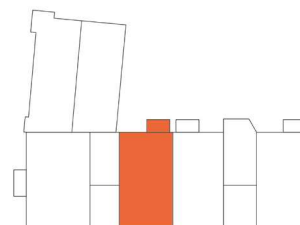
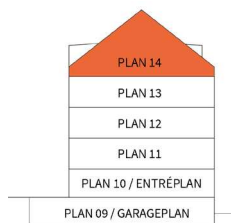


2
ROK

Hus Plan Storlek Lägenhet

A 14 85 m² A2-1402

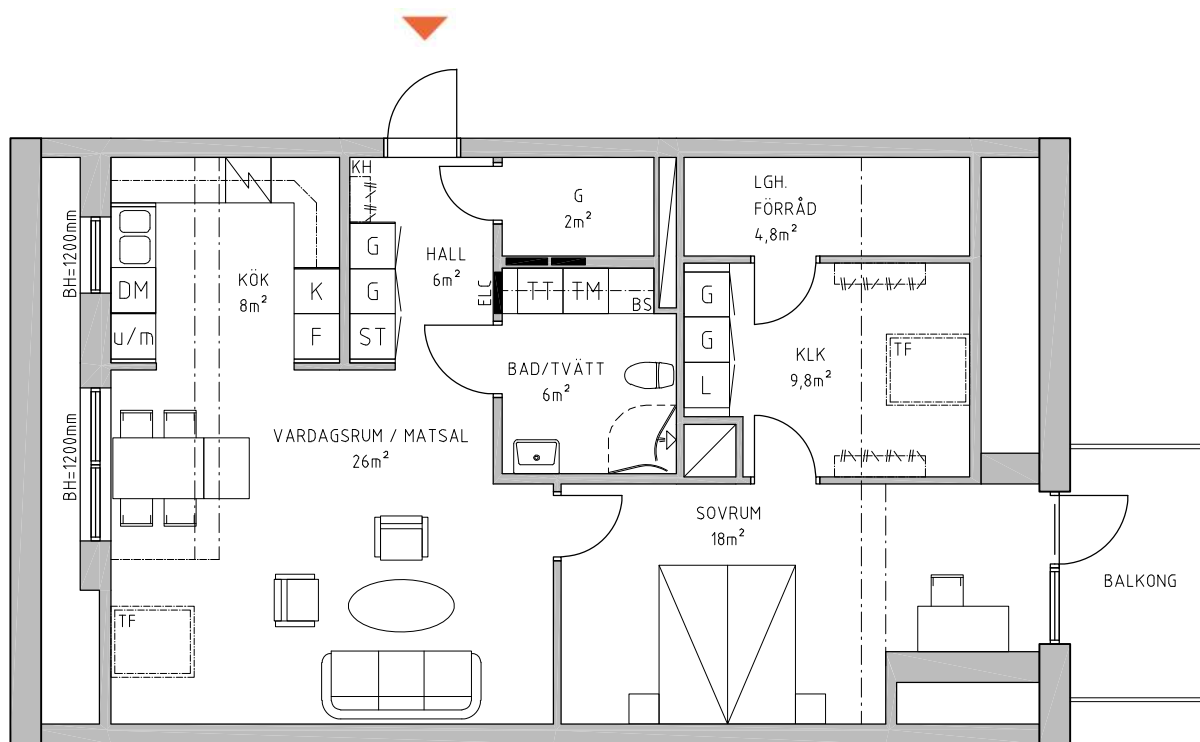

K KYLSKÅP	G GARDEROB	TM TVÄTTMASKIN	SCHAKT
F FRYSSKÅP	L LINNESKÅP	TT TORKTUMLARE	BH ANGER BRÖSTNINGSHÖJD **
K/F KYL/FRYS	ST STÄDSKÅP	KOMBIMASKIN	FH FÖRRÅDSHYLLA MED KLÄDSTÅNG
HÄLL	H HÖGSKÅP	BS BÄNKSIVA OVAN TM/TT	
DM DISKMASKIN	DUSCHPLATS	KH KAPPHYLLA	
u / m INBYGGNADSUGN MIKROVÅGSUGN	ELC EL- OCH MEDIACENTRAL		

** OBS:
BRÖSTNINGSHÖJD = 0,8 m
ÖVER FÄRDIGT GOLV
OM INTE ANNAT ANGES

0 5m

Lägenhetsbeskrivning
datum FK 2020-11-06

Rätt till ändringar förbehålles
Arkitekter: bsv arkitekter &
ingenjörer

Areor uppmätta enligt SS 02 10 53
Ytangivelser är preliminära

Skala 1:100, 1 cm = 1 meter (A4)