

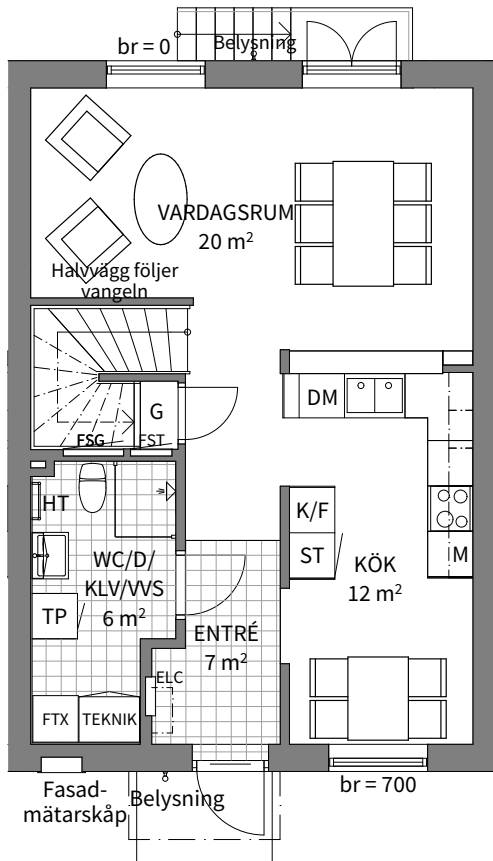


4
ROK

Hus nr 2-5 Plan 1-2 BOA 101 m²

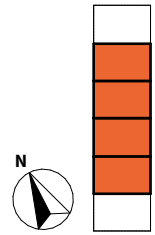

PLAN 1

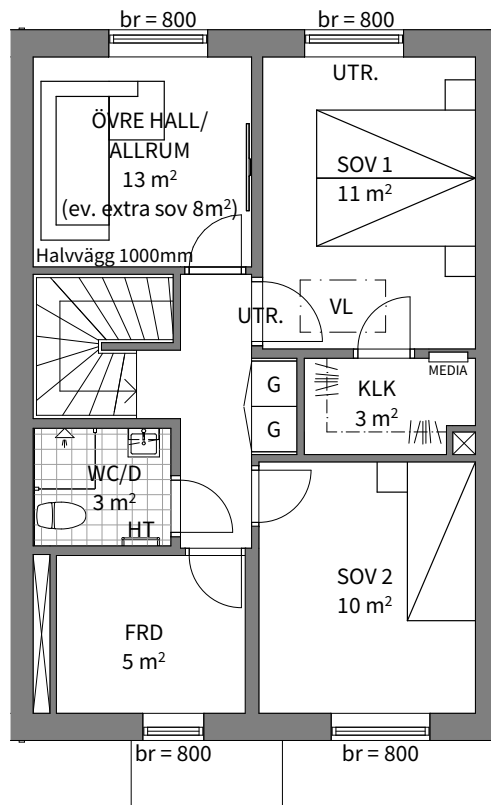

PLAN 2




K/F KYL/FRYSSKÅP	G GARDEROB	FST FÖRDELARSKÅP TAPPVATTEN	UTR. FÖNSTER/DÖRR FÖR BRANDUTRYMNING
SPISHÄLL + INBYGGNADSUGN	FTX FTX VÄRMEVÄXLARE	VL VINDSLUCKA	br ANGER BRÖSTNINGSHÖJD
DM DISKMASKIN	TEKNIK INKL. VATTEN, VATTENMÄTARE, SHUNT FÖR GOLVÄRME MM.	PLATS FÖR HATTHYLLA	RUMSHÖJD 2,50 m
m MIKROVÅGSUGN	ELC ELCENTRAL	KLÄDSTÅNG	
TP TVÄTTPELARE	MEDIA MEDIACENTRAL	HT HANDDUKSTORK (TILLVAL)	
ST STÄDSKÅP	FSG FÖRDELARSKÅP GOLVÄRME	SCHAKT	

Lägenhetsbeskrivning datum 2021-06-15

Rätt till ändringar förbehålles

Areor uppmätta enligt SS 02 10 53 Ytangivelser är preliminära

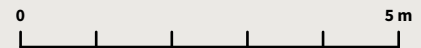

Skala 1:100, 1 cm = 1 meter (A4)