
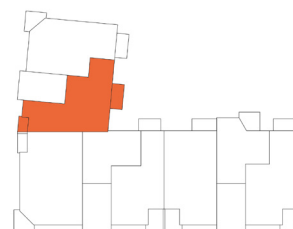
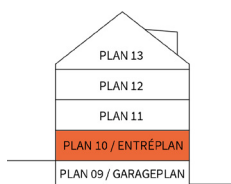
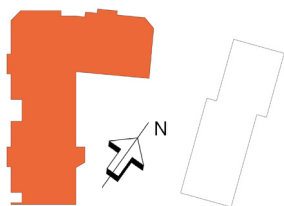


3
ROK

| Hus | Plan | Storlek | Lägenhet |
|-----|------|-------------------|----------|
| A | 10 | 81 m ² | A3-1002 |

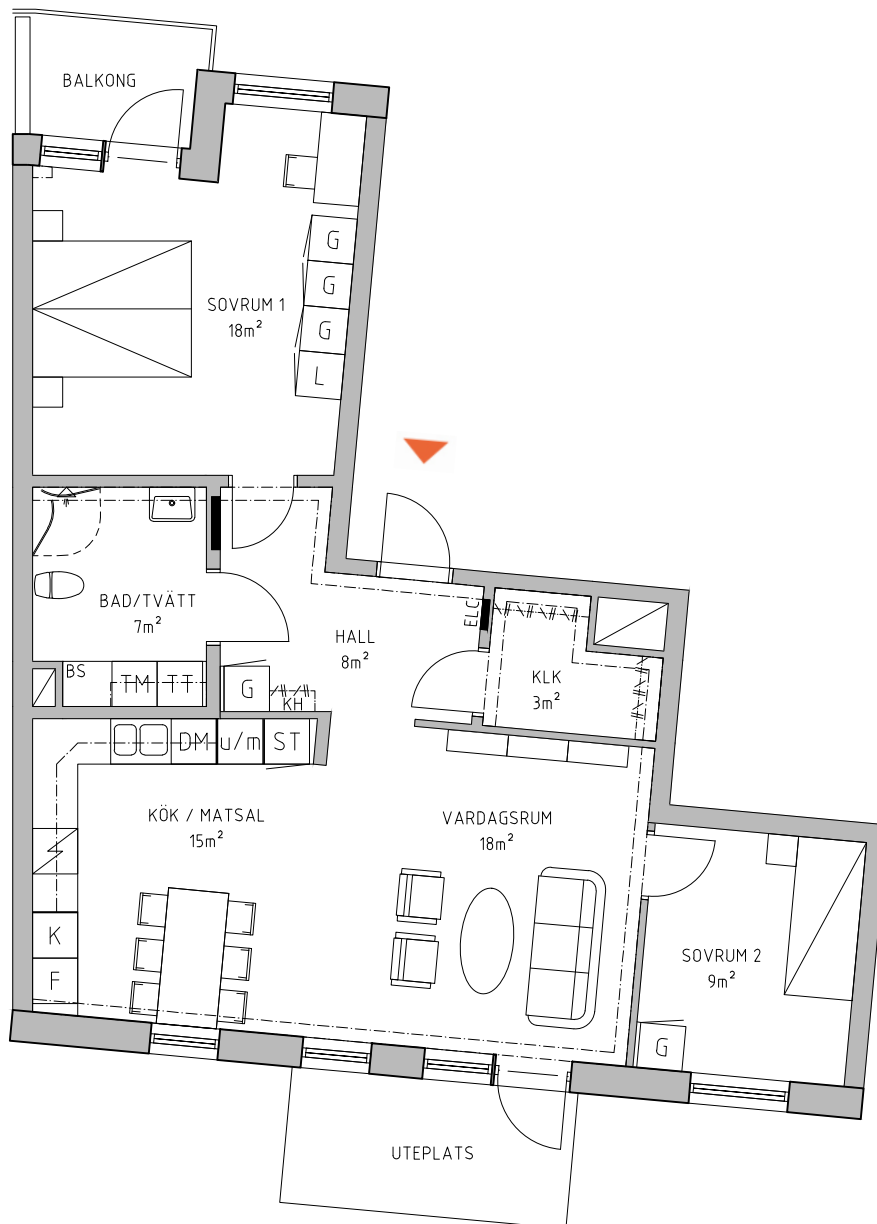

Lägenhetsbeskrivning
datum 2021-10-15

Rätt till ändringar förbehålles
Arkitekter: bsv arkitekter &
ingenjörer

Areor uppmätta enligt SS 02 10 53
Ytangivelser är preliminära

0 5m
Skala 1:100, 1 cm = 1 meter (A4)

3
ROK

| Hus | Plan | Storlek | Lägenhet |
|-----|------|-------------------|----------|
| A | 10 | 81 m ² | A3-1002 |

K

KYLSKÅP

G

GARDEROB

TM

TVÄTTMASKIN



SCHAKT

F

FRYSSKÅP

L

LINNESKÅP

TT

TORKTUMLARE

BH

ANGER BRÖSTNINGSHÖJD **

K/F

KYL/FRYS

ST

STÄDSKÅP

TM**TT**

KOMBIMASKIN

FHFÖRRÅDSHYLLA
MED KLÄDSTÅNG

HÄLL

H

HÖGSKÅP

BSBÄNKSKIVA
OVAN TM/TT**DM**

DISKMASKIN



DUSCHPLATS

KH

KAPPHYLLA

u / m

INBYGGNADSUGN
MIKROVÅGSUGN**ELC**EL- OCH
MEDIACENTRAL

** OBS:
BRÖSTNINGSHÖJD = 0,8 m
ÖVER FÄRDIGT GOLV
OM INTE ANNAT ANGES

Lägenhetsbeskrivning
datum 2021-10-15

Rätt till ändringar förbehålles
Arkitekter: bsv arkitekter &
ingenjörer

Areor uppmätta enligt SS 02 10 53
Ytangivelser är preliminära