


Polluxgatan

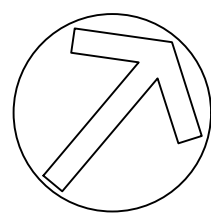

Tellusgatan

HUS 1

HUS 2


VÄXTFÖRTECKNING

NR	ART
PL1	MÅBAR (RIBES ALPINUM)
PL2	LIGUSTER (LIGUSTRUM VULGARE)
GR1	GRÄS
AGR1	TORVLÄGGNING
	TORVLÄGGNING MD GRÄSARMERING

ANMÄRKNINGAR

HÄNVISNINGAR

FÖR RITNINGAR I PLAN SE:
M-30-1-03, M-30-1-04

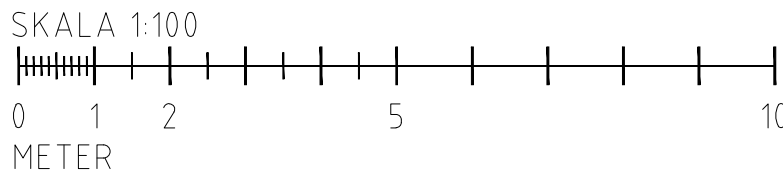

YTA FÖRVALTAS AV BOENDE SJÄLVA.
EJ AV FÖRENINGEN

BILAGA TILL UPPLÄTSEAVTAL
LGH: B-1001
BRF EKBACKEN

SYSTEM I PLAN: SWREF 99 13 30
SYSTEM I HÖJD: RH2000

FASTIGHETSGRÄNS

MH+00.00
VG+00.00
FG+00.00

A1
A2

P1
P2
P3

F1

SA
PL0
KS1

KS2
KS3

M1
M2
M3
M4

LA0

SKV0
S01
SL1
LB1
GR01
PGA1
IH1
CYS1
RÄ1
ST1
R1

CYT1

FUNDAMENT AV BETONG.

UPSTÄLLNINGSYTA FÖR BÄRBAR BRANDSTEGE.

MARKHÖJD
VATTENÅNG
FÄRDIG GOLVHÖJD
ENTRÉ
ASFALTSYTA KÖRYTA, 45mm
ABT 16/B 160-220
ASFALTSYTA KÖRYTA, 40mm
ABT 11/ 160-220
BETONGMARKPLATTA, ST ERIKS
350x350x50 NATURGRÄ, LÄGGNING I
HALVSTENSFÖRBAND.
BETONGMARKPLATTA, ST ERIKS
350x350x50 NATURGRÄ, LÄGGNING
MED GENOMGÅENDE FÖG.
BETONGMARKPLATTA, ST ERIKS
350x350x50 NATURGRÄ,
PLATTRAD UTMED HUSLIV.
FRIS AV BETONGMARKPLATTA,
ST ERIKS MUNKSTEN 140x210x50
ANTRACIT.
SANDYTA, BAKSAND.
PANTERINGSYTA, SE
VÄXTFÖRTECKNING.
KANTSTÖD AV GRANIT, VISNING
10CM.
KANTSTÖD AV BETONG, ST ERIKS
TRÄDGÅRDSKANTSTÖD, VISNING
5CM.
KANSTÖD AV CORTEN, VISNING
ENLIGT HÖJDSÄTTNING.
STÖDMUR, L-STÖD FINJA SLÄT
GRÄ.
PLATSGJUTEN STÖDMUR, UTFÖRS
AV PEAB.
STÖDMUR, TYP PLOCKSTEN.
STÖDMUR, TYP BLOCKSTEN
PARKERINGSPLATSER, L=5M B=2.5M.
UTFÖRS MED LINJEMÅLING OCH
NUMMERSKYLTAR FÖR HUS 1.
DAGVATTENBRUNN, SE VA-
HANDLINGAR.
LNJEAVVATTNING, UTFÖRS MED
MARKVÄRME, SE R-511-0 SAMT
ELHANDLING.
BLYSNINGSFUNDAMENT TILL
BELYSNINGSSTOLPE
(TILLHANDAHÅLLS AV EL).
SKÄRMVÄGG AV TRÄ, UTFÖRS AV
PEAB. SE K-HANDLINGAR.
SÖFFA,
TRAFÄRGAD/VARMFÖRZINKAD
SANDLÅDA, SÖVE 6-KANT,
Art.nr. 61-200-400
LEKBORD, SÖVE, Art.nr 60-164-350
GRILLBORD, HAGS Art.nr 8019466-1
PERGOLA I TRÄ, UTFÖRS AV PEAB.
SE K-HANDLINGAR.
INSEKTSHOTELL.
CYKELSTÄLL.
RÄCKE AV SMIDE, RAL9005
STÄNGSEL, TYP GUNNEBO RAL9005
LEDSTÄNG AV SMIDE, RAL9005
CYKELTAK I TRÄ, UTFÖRS AV
PEAB. SE K-HANDLINGAR.
FUNDAMENT AV BETONG.
UPSTÄLLNINGSYTA FÖR BÄRBAR
BRANDSTEGE.

A1
SE PM 1
ANDRING AVSER
SIGN
DATUM

2022-01-26

BESTÄLLARE

STATUS / SKED
BYGGHANDLING
PROJEKTNAMN
Brf. Ekbacken

ROLL
UPPRÄTTARE
A bsv arkitekter & ingenjörer AB
E EFKAB
K bsv arkitekter & ingenjörer AB
M Kanonaden Entreprenad AB
R VVS-Teknik i Jönköping AB
SP Sandbackens Sprinkler Mitt AB
V VVS-Teknik i Jönköping AB

TEL
010-1300343
0200-810999
010-1300363
0140-12101
036-714333
08-56224770
036-714333

HANDL
AC
DH
ER
PT
JÄ
SW
JÄ

UPPDRAG NR
11020500
FASTIGHETSBECKNING
VILDKATTEN 2, JÖNKÖPINGS KOMMUN

RITAD AV
PT
HONLÄGGARE/ANSVARIG
JOHAN WYKMAN

NYBYGGNATION AV BOSTÄDER
HUS 1
VÄXT- & UTRUSTNINGSPÅN

FILNAMN
SKALA
1:100 (A1)

RITNINGNUMMER
M-30-1-03

BET
A