
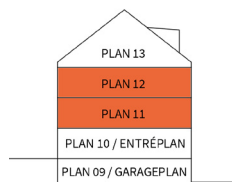
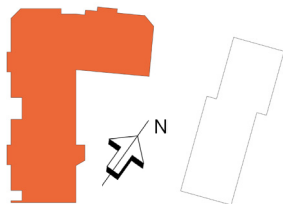


3
ROK

Hus	Plan	Storlek	Lägenhet
A	11,12	81 m ²	A3-1102, A3-1202

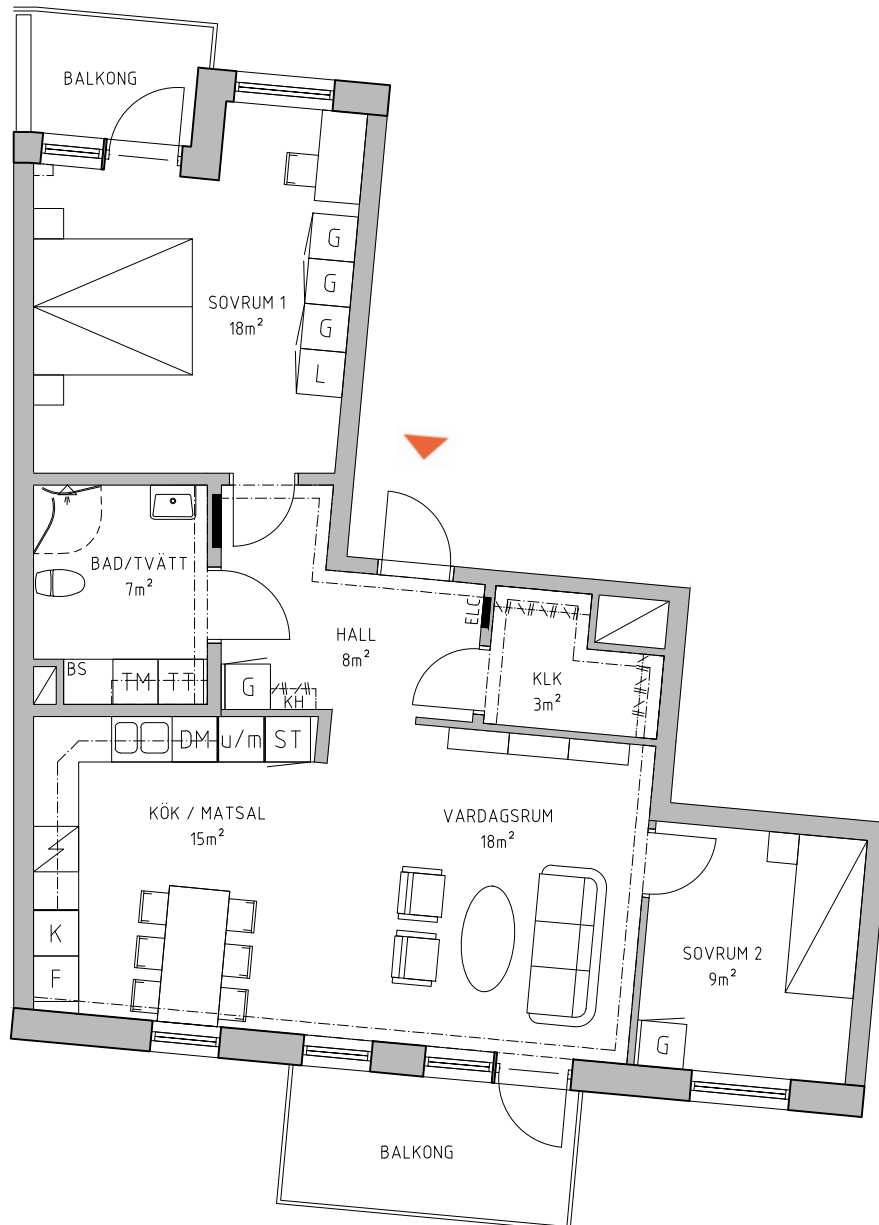

Lägenhetsbeskrivning
datum 2021-10-15

Rätt till ändringar förbehålles
Arkitekter: bsv arkitekter &
ingenjörer

Areor uppmätta enligt SS 02 10 53
Ytangivelser är preliminära

0 5m
Skala 1:100, 1 cm = 1 meter (A4)

3
ROK

Hus	Plan	Storlek	Lägenhet
A	11,12	81 m ²	A3-1102, A3-1202

K

KYLSKÅP

G

GARDEROB

TM

TVÄTTMASKIN



SCHAKT

F

FRYSSKÅP

L

LINNESKÅP

TT

TORKTUMLARE

BH

ANGER BRÖSTNINGSHÖJD **

K/F

KYL/FRYS

ST

STÄDSKÅP

TM
TT

KOMBIMASKIN

FHFÖRRÅDSHYLLA
MED KLÄDSTÅNG

HÄLL

H

HÖGSKÅP

BSBÄNKSIVA
OVAN TM/TT**DM**

DISKMASKIN



DUSCHPLATS

KH

KAPPHYLLA

u / m

INBYGGNADSUGN
MIKROVÅGSUGN**ELC**EL- OCH
MEDIACENTRALLägenhetsbeskrivning
datum 2021-10-15Rätt till ändringar förbehålles
Arkitekter: bsv arkitekter &
ingenjörerAreor uppmätta enligt SS 02 10 53
Ytangivelser är preliminära** OBS:
BRÖSTNINGSHÖJD = 0,8 m
ÖVER FÄRDIGT GOLV
OM INTE ANNAT ANGES