
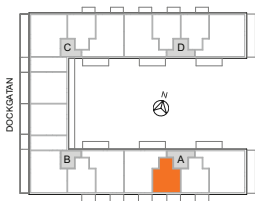


2 RoK, 55 m²

Brf Dockporten

Våning 3

Lägenhet A33

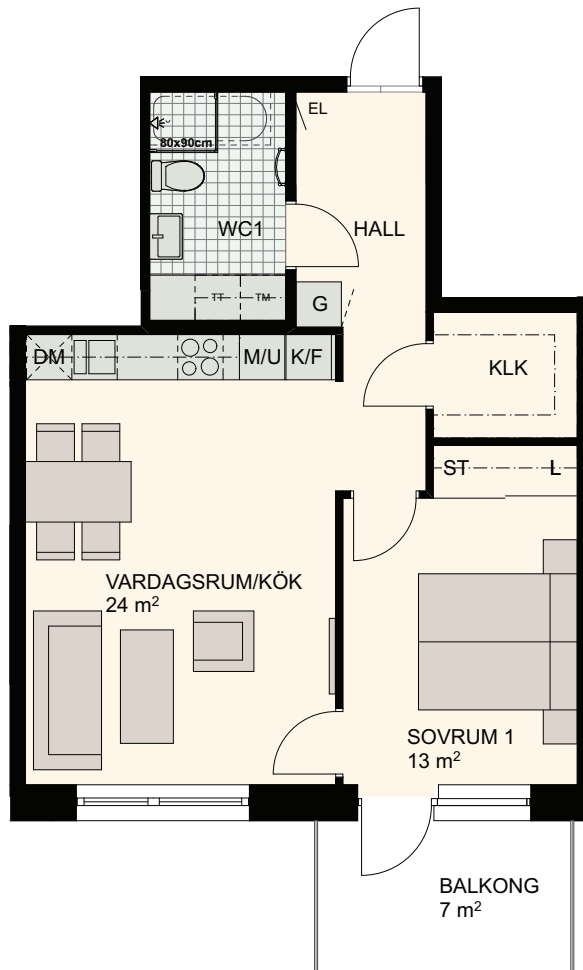

0 5m

SKALA 1:100

| | | | | | |
|-----|----------|-----------------------------------|-----------------------------|----------------------------|--|
| K | KYLSKÅP | HÄLL | DISKMASKIN | STÄDSKÅP/ STÄDSKÅPSINR. | KOMBIMASKIN |
| F | FRYSSKÅP | MICROVÅGS- OCH INBYGGNADSUGN | GARDEROB | TVÄTTMASKIN | UNDERTAK, RUMSHÖJD 2.5 M DÄR ANNAT EJ ANGES |
| K/F | KYL/FRYS | INBYGGNADSUGN M. MICROFUNKTION | LINNESKÅP/ LINESKÅPSINR. | TORKTUMLARE | BRÖSTNINGSHÖJD FÖNSTER 0,6 M DÄR ANNAT EJ ANGES |
| H | HÖGSKÅP | RUMSHÖJD 2.5 M DÄR ANNAT EJ ANGES | | | |