
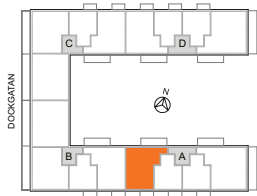
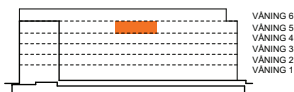


# 3 RoK, 90 m<sup>2</sup>

Brf Dockporten  
 Våning 5  
 Lägenhet A54

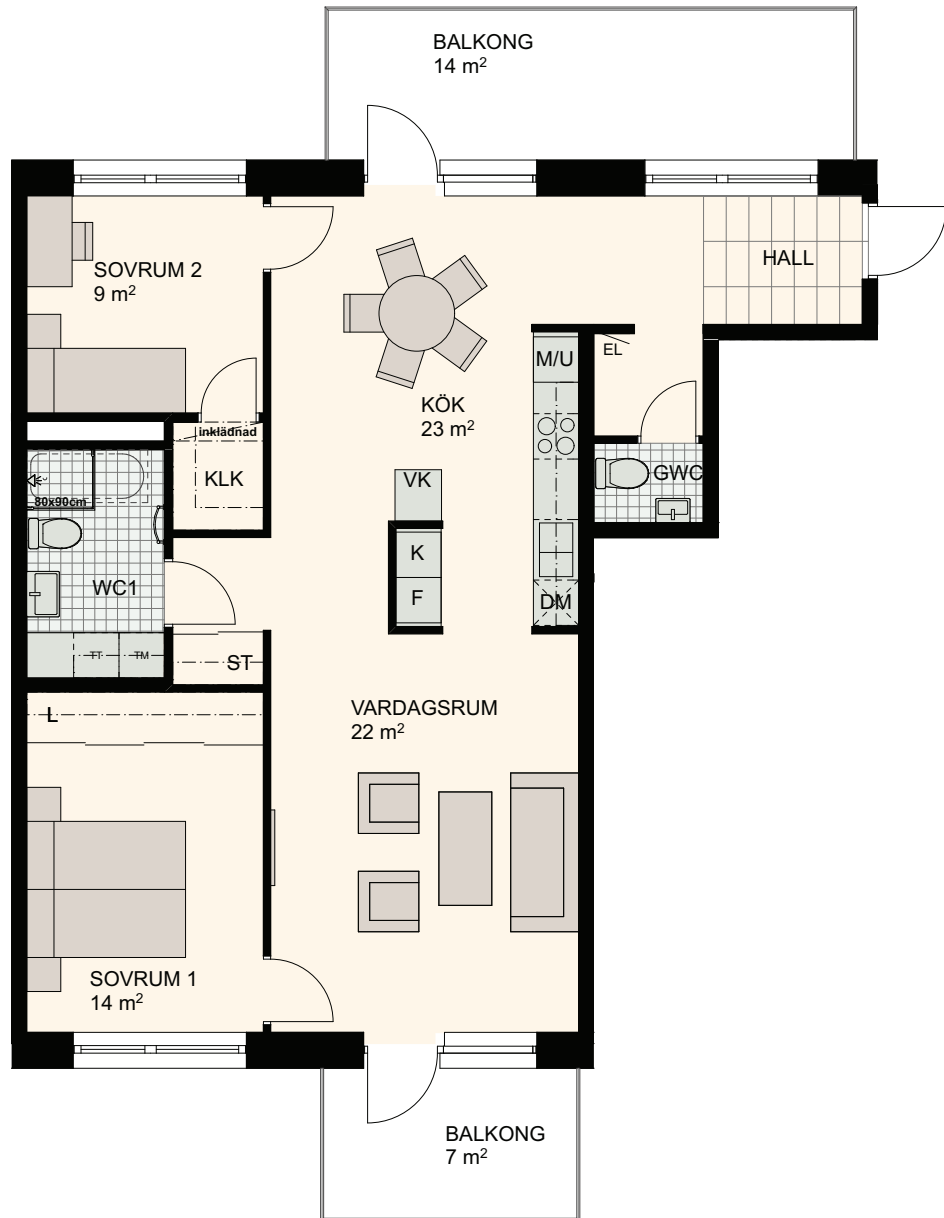

0 5m

SKALA 1:100

K	KYLSKÅP	HÄLL	DISKMASKIN	STÄDSKÅP/ STÄDSKÅPSINR.	KOMBIMASKIN
F	FRYSSKÅP	MICROVÅGS- OCH INBYGGNADSUGN	GARDEROB	TVÄTTMASKIN	UNDERTAK, RUMSHÖJD 2.5 M DÄR ANNAT EJ ANGES
K/F	KYL/FRYS	INBYGGNADSUGN M. MICROFUNKTION	LINNESKÅP/ LINESKÅPSINR.	TORKTUMLARE	BRÖSTNINGSHÖJD FÖNSTER 0,6 M DÄR ANNAT EJ ANGES
H	HÖGSKÅP	RUMSHÖJD 2.5 M DÄR ANNAT EJ ANGES			

MED RESERVATION FÖR ÄNDRINGAR 21.05.25