

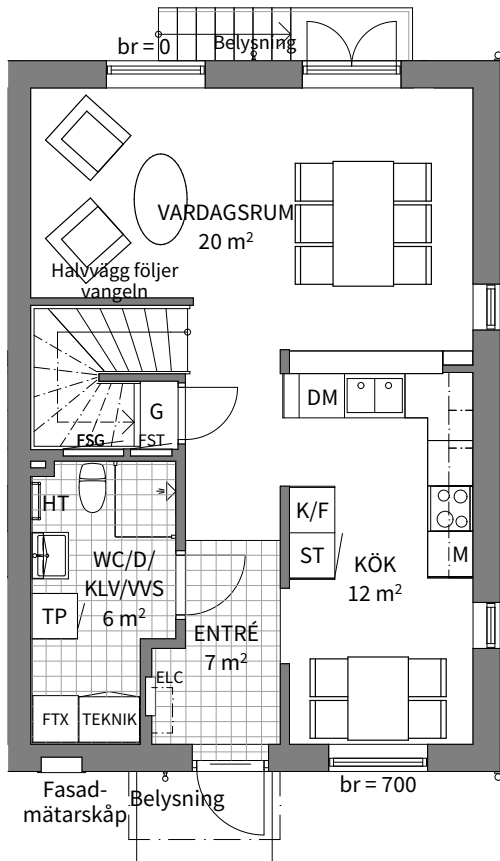


4
ROK

Hus nr Plan BOA
6 1-2 101 m²

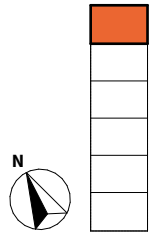

PLAN 1

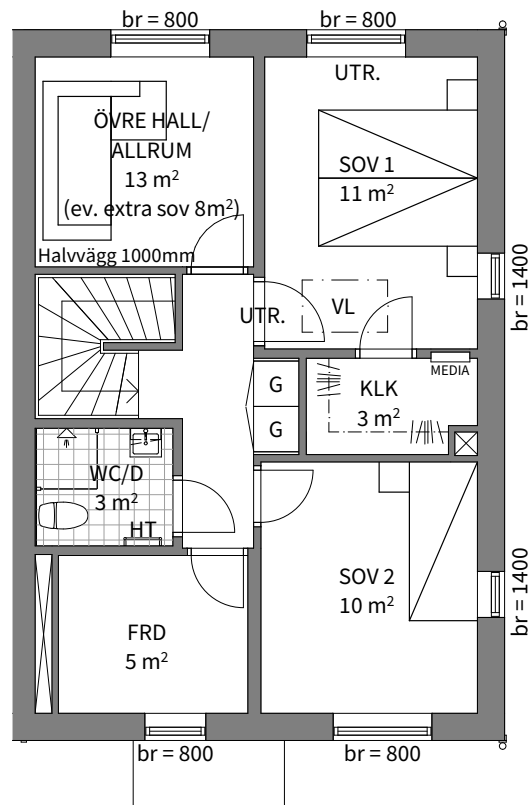

PLAN 2




K/F	KYL/FRYSSKÅP	G	GARDEROB	FST	FÖRDELARSKÅP TAPPVATTEN	UTR.	FÖNSTER/DÖRR FÖR BRANDUTRYMNING
SPISHÄLL + INBYGGNADSUGN		FTX	FTX VÄRMEVÄXLARE	VL	VINDSLUCKA	br	ANGER BRÖSTNINGSHÖJD
DM	DISKMASKIN	TEKNIK	INKL. VATTEN, VATTENMÄTARE, SHUNT FÖR GOLVÄRME MM.		PLATS FÖR HATTHYLLA		RUMSHÖJD 2,50 m
m	MIKROVÅGSUGN	ELC	ELCENTRAL		KLÄDSTÅNG		
TP	TVÄTTPELARE	MEDIA	MEDIACENTRAL	HT	HANDDUKSTORK (TILLVAL)		
ST	STÄDSKÅP	FSG	FÖRDELARSKÅP GOLVÄRME		SCHAKT		

Lägenhetsbeskrivning
datum 2021-06-15

Rätt till ändringar förbehålles

Areor uppmätta enligt SS 02 10 53
Ytangivelser är preliminära

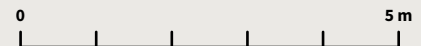

Skala 1:100, 1 cm = 1 meter (A4)