



Tre rum och kök, 69 m²

BRF. Å-PROMENADEN 1, TRAPPHUS AA
LGH AA-1002

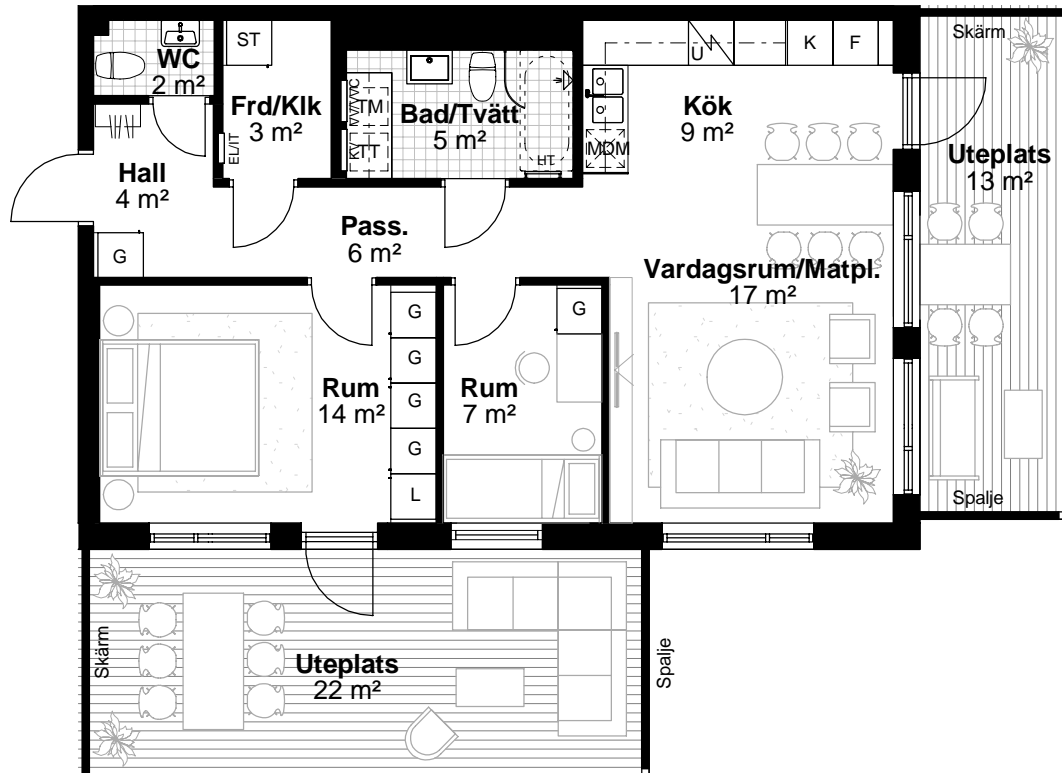


Skala 1:100, 1 cm = 1 m. Med reservation för tryckfel och ändringar, ytangivelser är preliminära. Takhöjd 2,5 m om annat inte anges. Generellt: Radiatorer under fönster, Bröstningshöjd på fönster 0,8 m om annat inte anges. Bh: bröstningshöjd i m. H: vägghöjd i m.

Lokaliseringsfigur

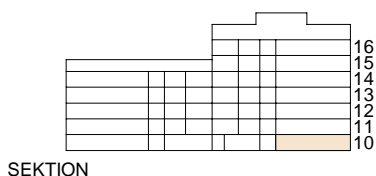

SEKTION

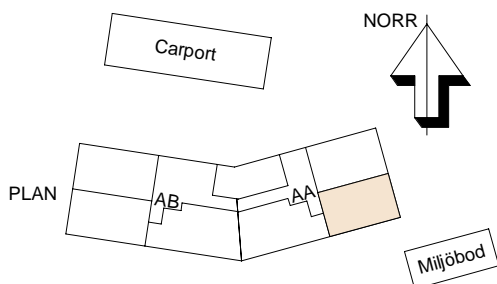

2019-05-22

peabbostad.se

Förklaringar

K	Kyl	G	Garderob		Dusch och svängbar glasskärm
F	Frys	L	Linneskåp		Plats för badkar
	Spishäll med ugn under	ST	Städsåp		Väggskåp
M	Micro i överskåp	HT	Handdukstork		
	Diskmaskin	EL/IT	EL/Mediacental		
	Tvättmaskin	KV/VV/VVC	VS-skåp		
	Torktumlare		Kapphylla/klädstång		

AREOR UPPMÄTTA ENLIGT SS 21054:2009.
AVRUNDAT ENLIGT SS 014141 REGEL B

PEAB
NORDENS SAMHÄLLSBYGGARE