



# Tre rum och kök, 69 m<sup>2</sup>

BRF. Å-PROMENADEN 1, TRAPPHUS A  
LGH AA-1002

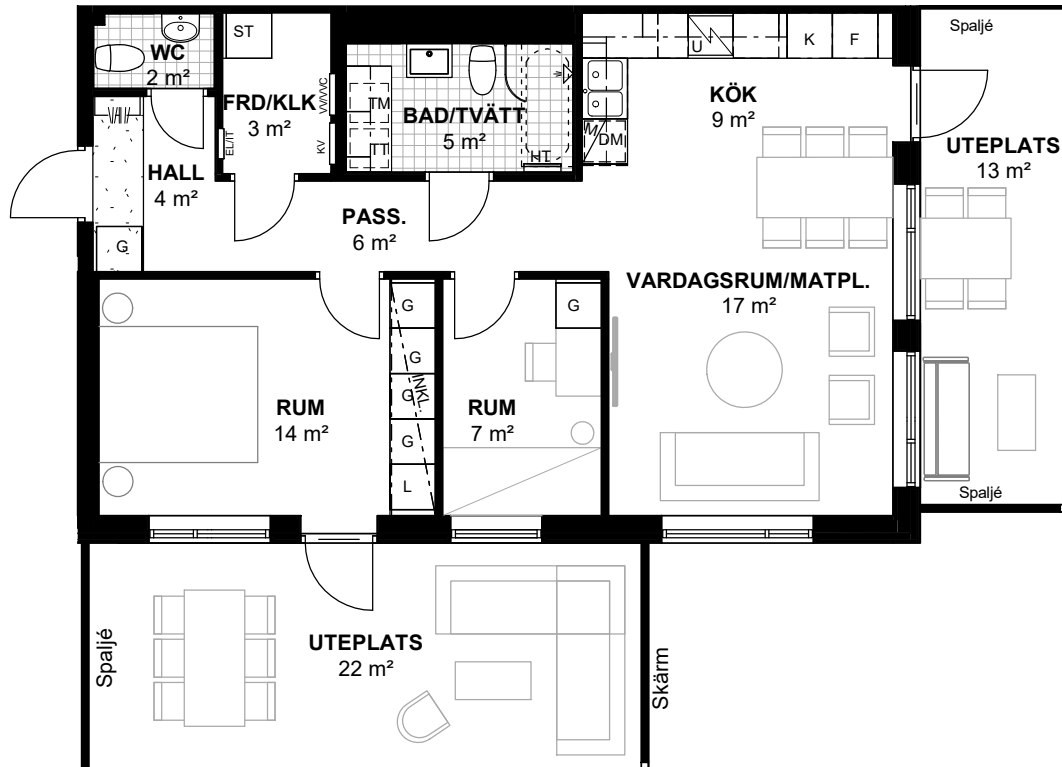

Skala 1:100, 1 cm = 1 m. Med reservation för tryckfel och ändringar, ytangivelser är preliminära. Takhöjd 2,5 m om annat inte anges. Generellt: Radiatorer under fönster, Bröstningshöjd på fönster 0,8 m om annat inte anges. Bh: bröstningshöjd i m. H: vägg höjd i m.

## Lokaliseringsfigur

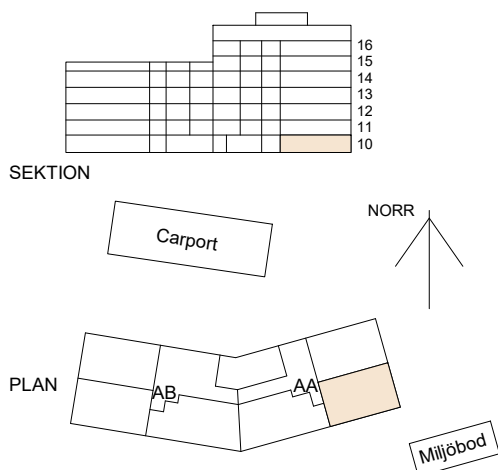

## Förklaringar

	Kyl		Garderob		Dusch och svängbar glasskärm
	Frys		Linneskåp		Plats för badkar
	Spishäll med ugn under		Städsåp		Väggskåp
	Micro i överskåp		Handdukstork		Tillval klinker i Hall
	Diskmaskin		EL/Mediacental		Kapphylla/klädstång
	Tvättmaskin		Vs-skåp		
	Torktumlare				
<b>INKL.</b>	Inklädn. i tak				

2021-08-20

peabbostad.se

AREOR UPPMÄTTA ENLIGT SS 21054:2009.  
AVRUNDAT ENLIGT SS 014141 REGEL B

**PEAB**  
NORDENS SAMHÄLLSBYGGARE