
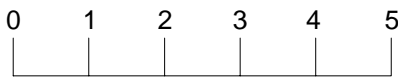



Tre rum och kök, 78 m²

BRF. Å-PROMENADEN 1, TRAPPHUS AA
LGH AA-1003

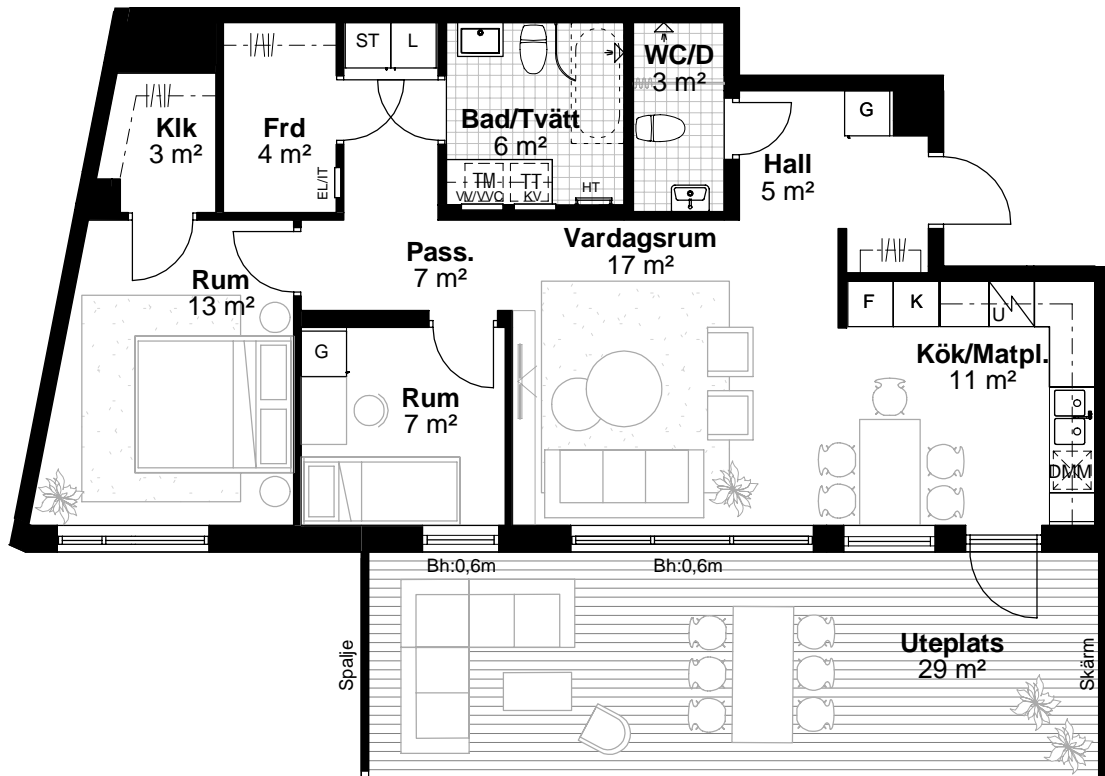

Skala 1:100, 1 cm = 1 m. Med reservation för tryckfel och ändringar, ytangivelser är preliminära. Takhöjd 2,5 m om annat inte anges. Generellt: Radiatorer under fönster, Bröstningshöjd på fönster 0,8 m om annat inte anges. Bh: bröstningshöjd i m. H: vägg höjd i m.

Lokaliseringsfigur

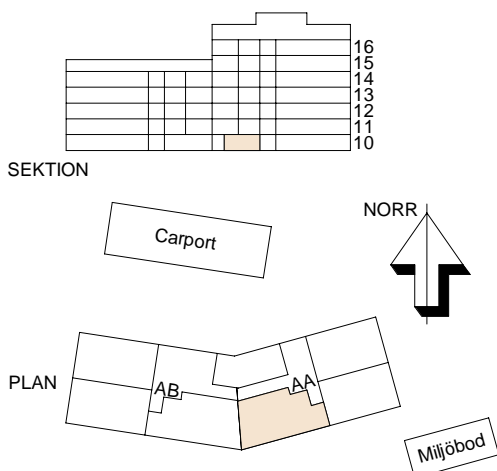

Förklaringar

K	Kyl	G	Garderob		Dusch och svängbar glasskärm
F	Frys	L	Linneskåp		Dusch och draperiskena
	Spishäll med ugn under	ST	Städsåp		Plats för badkar
M	Micro i överskåp	HT	Handdukstork		Väggskåp
DM	Diskmaskin	EL/IT	EL/Mediacental		
TM	Tvättmaskin	KV/VV/VVC	VS-skåp		
TT	Torktumlare		Kapphylla/klädstång		