
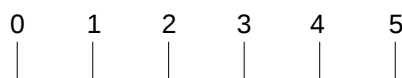



Två rum och kök, 45 m²

BRF. Å-PROMENADEN 1, TRAPPHUS AA
LGH AA-1004

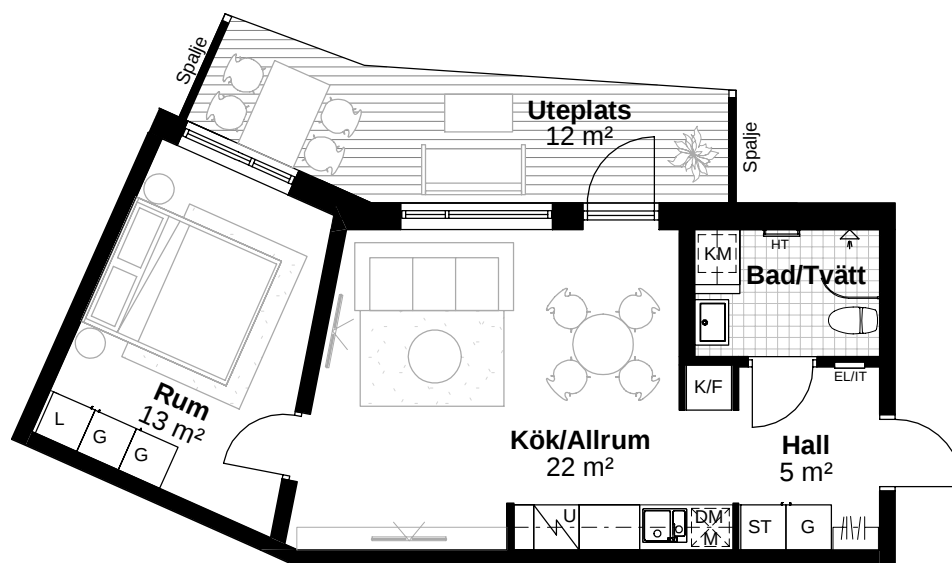

Skala 1:100, 1 cm = 1 m. Med reservation för tryckfel och ändringar, ytangivelser är preliminära. Takhöjd 2,5 m om annat inte anges. Generellt: Radiatorer under fönster, Bröstningshöjd på fönster 0,8 m om annat inte anges. Bh: bröstningshöjd i m. H: väghöjd i m.

Lokaliseringsfigur

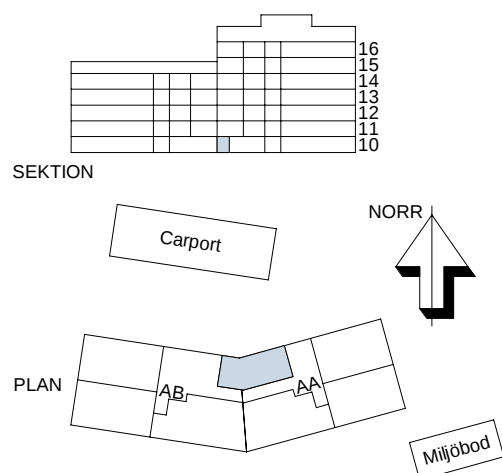

Förklaringar

	Kyl/Frys		Garderob		Dusch och svängbar glasskärm
	Spishäll med ugn under		Linneskåp		Väggskåp
	Micro i överskåp		Städsåp		Handdukstork
	Diskmaskin		EL/Mediacentral		VS-skåp
	Kombimaskin		Kapphylla/klädstång		

2019-05-22

peabbostad.se

AREOR UPPMÄTTA ENLIGT SS 21054:2009.
AVRUNDAT ENLIGT SS 014141 REGEL B

PEAB
NORDENS SAMHÄLLSBYGGARE