



Två rum och kök, 45 m²

BRF. Å-PROMENADEN 1, TRAPPHUS AA
LGH AA-1004

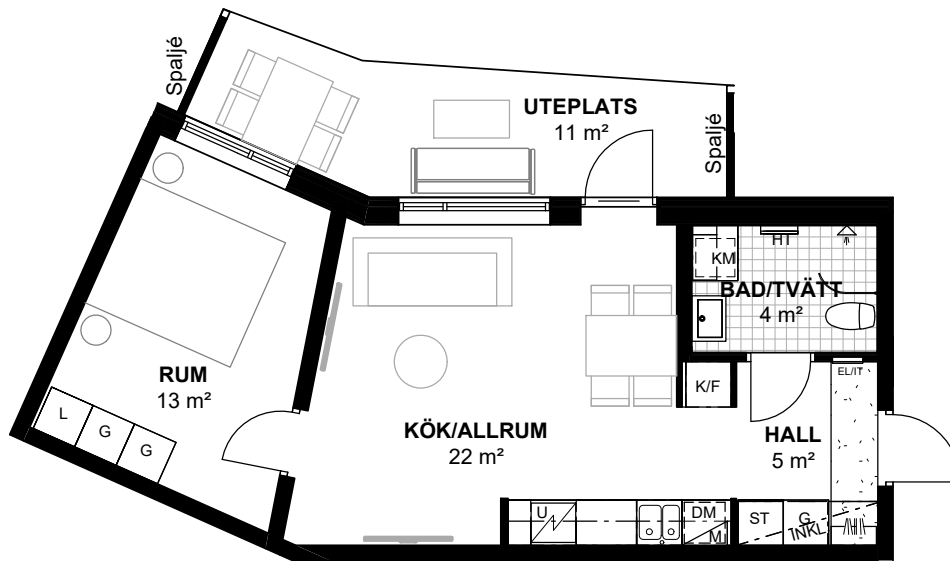

Skala 1:100, 1 cm = 1 m. Med reservation för tryckfel och ändringar, ytangivelser är preliminära. Takhöjd 2,5 m om annat inte anges. Generellt: Radiatorer under fönster, Bröstningshöjd på fönster 0,8 m om annat inte anges. Bh: bröstningshöjd i m. H: vägg höjd i m.

Lokaliseringsfigur

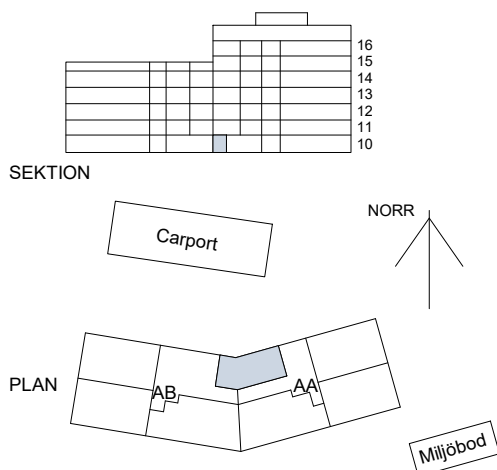

Förklaringar

K/F	Kyl/Frys	G	Garderob		Dusch och svängbar glasskärm
Spishäll	Spishäll med ugn under	L	Linneskåp		Väggskåp
M	Micro i överskåp	ST	Städsåp		Tillval klinker i Hall
DM	Diskmaskin	HT	Handdukstork		
KM	Kombimaskin	EL/IT	EL/Mediacental		
INKL.	Inklädn. i tak	KV/VV/VVC	Vs-skåp		
			Kapphylla/klädstång		

2021-08-20

peabbostad.se

AREOR UPPMÄTTA ENLIGT SS 21054:2009.
AVRUNDAT ENLIGT SS 014141 REGEL B

PEAB
NORDENS SAMHÄLLSBYGGARE