

Tre rum och kök, 69 m²

BRF. Å-PROMENADEN 1, TRAPPHUS AA

LGH AA-1101


LGH AA-1201

LGH AA-1301

LGH AA-1401


LGH AA-1501

LGH AA-1601

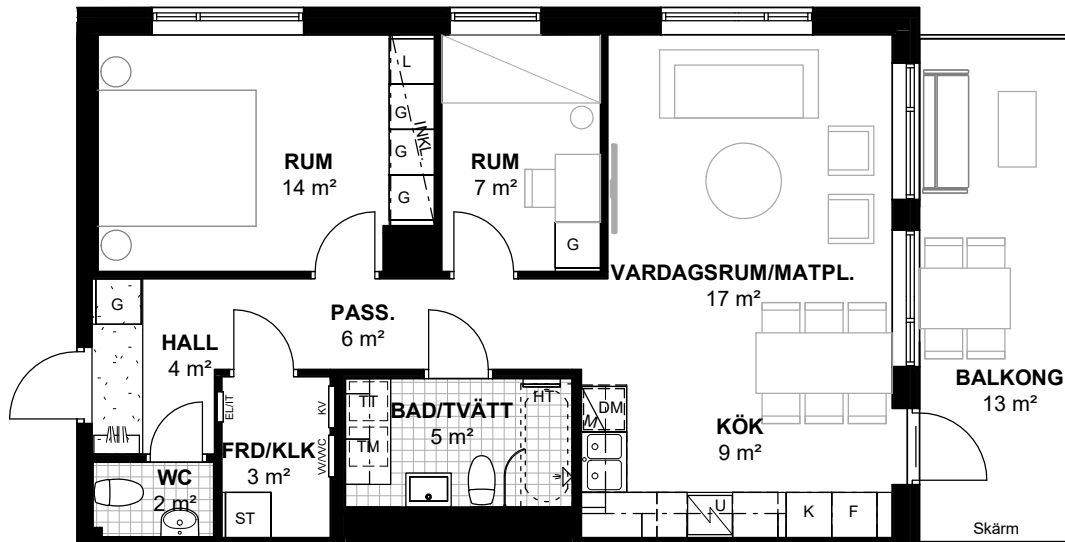

Skala 1:100, 1 cm = 1 m. Med reservation för tryckfel och ändringar, ytangivelser är preliminära. Takhöjd 2,5 m om annat inte anges. Generellt: Radiatorer under fönster, Bröstningshöjd på fönster 0,8 m om annat inte anges. Bh: bröstningshöjd i m. H: vägg höjd i m.

Lokaliseringsfigur

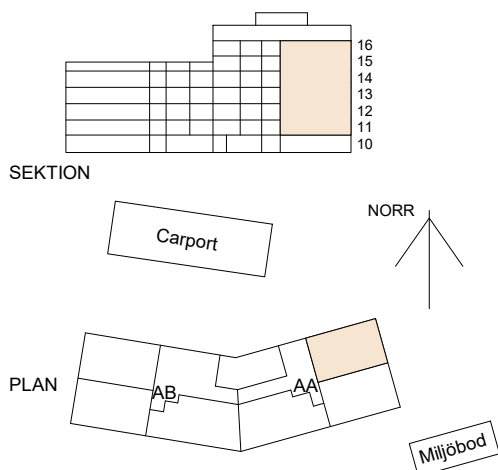

Förklaringar

K	Kyl	G	Garderob		Dusch och svängbar glasskärm
F	Frys	L	Linneskåp		Plats för badkar
	Spishäll med ugn under	ST	Städskap		Väggskåp
M	Micro i överskåp	HT	Handdukstork		Tillval klinker i Hall
DM	Diskmaskin	EL/IT	EL/Mediacental		Kapphylla/klädstång
TM	Tvättmaskin	KV/VV/VVC	Vs-skåp		
TT	Torktumlare				
INKL.	Inklädn. i tak				

2021-08-20

peabbostad.se

AREOR UPPMÄTTA ENLIGT SS 21054:2009.
AVRUNDAT ENLIGT SS 014141 REGEL B

PEAB
NORDENS SAMHÄLLSBYGGARE