

# Tre rum och kök, 69 m<sup>2</sup>

BRF. Å-PROMENADEN 1, TRAPPHUS AA

LGH AA-1102



LGH AA-1202

LGH AA-1302

LGH AA-1402


LGH AA-1502

LGH AA-1602

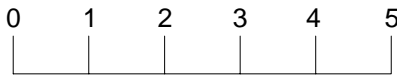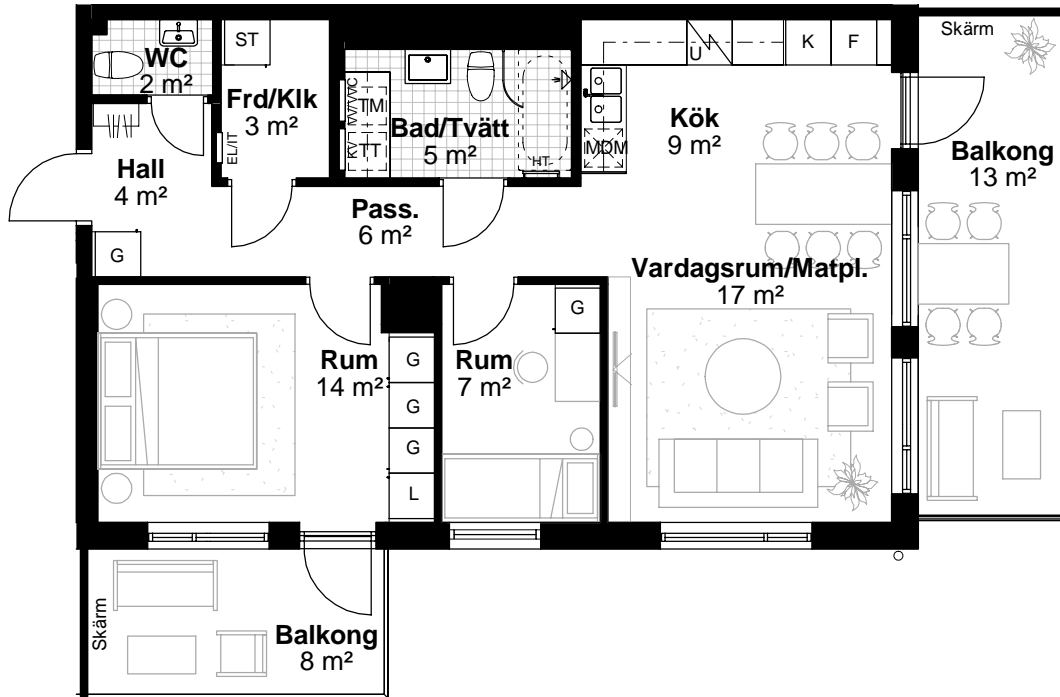


Skala 1:100, 1 cm = 1 m. Med reservation för tryckfel och ändringar, ytangivelser är preliminära. Takhöjd 2,5 m om annat inte anges. Generellt: Radiatorer under fönster, Bröstningshöjd på fönster 0,8 m om annat inte anges. Bh: bröstningshöjd i m. H: vägg höjd i m.

## Lokaliseringsfigur

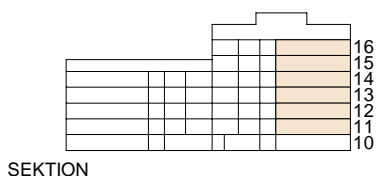

SEKTION

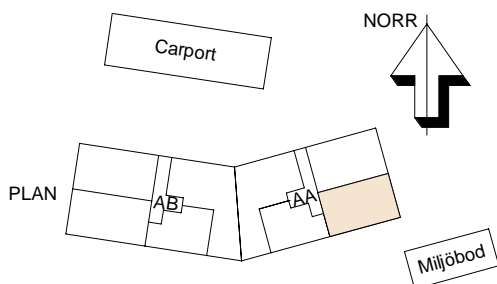

2019-05-22

peabbostad.se

## Förklaringar

K	Kyl	G	Garderob		Dusch och svängbar glasskärm
F	Frys	L	Linneskåp		Plats för badkar
	Spishäll med ugn under	ST	Städskåp		Väggskåp
M	Micro i överskåp	HT	Handdukstork		
	Diskmaskin	EL/IT	EL/Mediacental		
	Tvättmaskin	KV/VV/VVC	VS-skåp		
	Torktumlare		Kapphylla/klädstång		

AREOR UPPMÄTTA ENLIGT SS 21054:2009.  
AVRUNDAT ENLIGT SS 014141 REGEL B

**PEAB**  
NORDENS SAMHÄLLSBYGGARE