

Två rum och kök, 52 m²

BRF. Å-PROMENADEN 1, TRAPPHUS AA

LGH AA-1103


LGH AA-1203

LGH AA-1303

LGH AA-1403


LGH AA-1503

LGH AA-1603

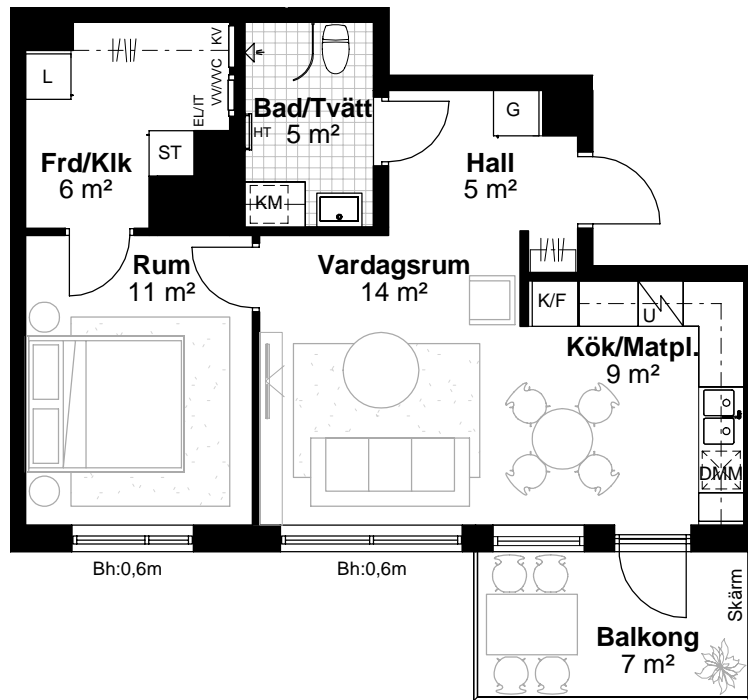


Skala 1:100, 1 cm = 1 m. Med reservation för tryckfel och ändringar, ytangivelser är preliminära. Takhöjd 2,5 m om annat inte anges. Generellt: Radiatorer under fönster, Bröstningshöjd på fönster 0,8 m om annat inte anges. Bh: bröstningshöjd i m. H: vägg höjd i m.

Lokaliseringsfigur

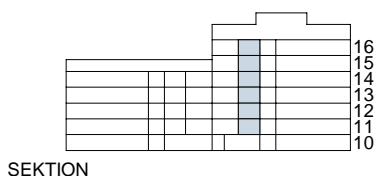

SEKTION

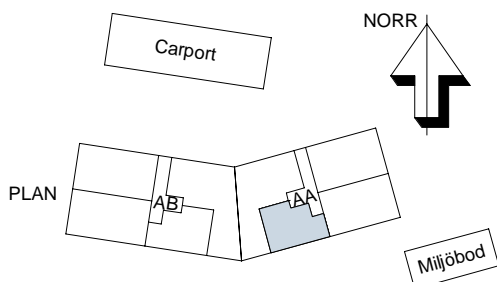

2019-05-22

peabbostad.se

Förklaringar

K/F Kyl/Frys

Spishäll med ugn under

M Micro i överskåp

DM Diskmaskin

KM Kombimaskin

G Garderob

L Lanneskåp

ST Städsåp

HT Handdukstork

EL/IT EL/Mediacentral

KV/VV/VVC VS-skåp

Kapphylla/klädstång

Dusch och svängbar glasskärm

Väggsåp

AREOR UPPMÄTTA ENLIGT SS 21054:2009.
AVRUNDAT ENLIGT SS 014141 REGEL B

PEAB
NORDENS SAMHÄLLSBYGGARE