

# Två rum och kök, 52 m<sup>2</sup>

BRF. Å-PROMENADEN 1, TRAPPHUS AA

LGH AA-1103


LGH AA-1203

LGH AA-1303

LGH AA-1403


LGH AA-1503

LGH AA-1603

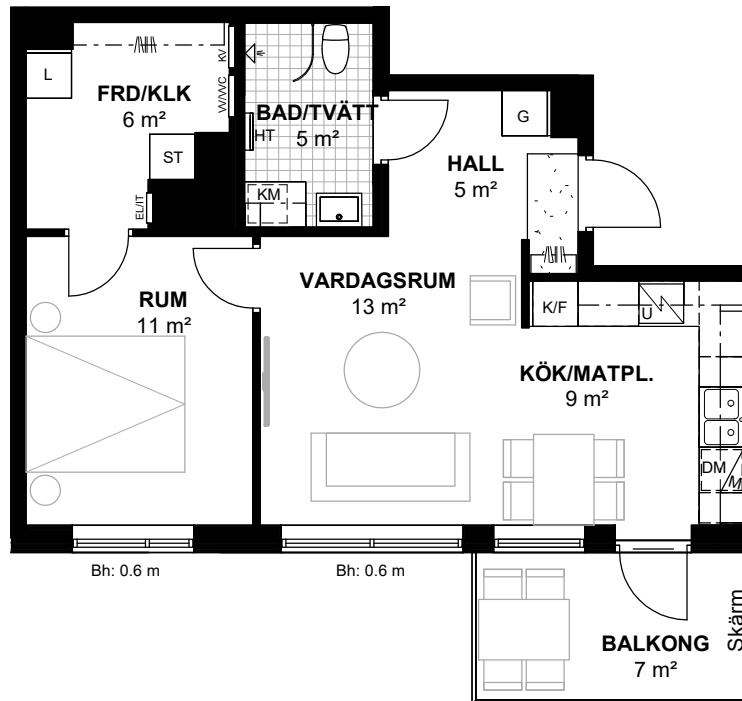


Skala 1:100, 1 cm = 1 m. Med reservation för tryckfel och ändringar, ytangivelser är preliminära. Takhöjd 2,5 m om annat inte anges. Generellt: Radiatorer under fönster, Bröstningshöjd på fönster 0,8 m om annat inte anges. Bh: bröstningshöjd i m. H: vägg höjd i m.

## Lokaliseringsfigur

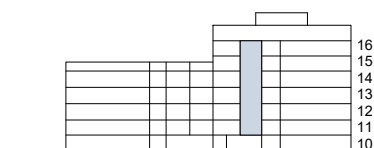

SEKTION

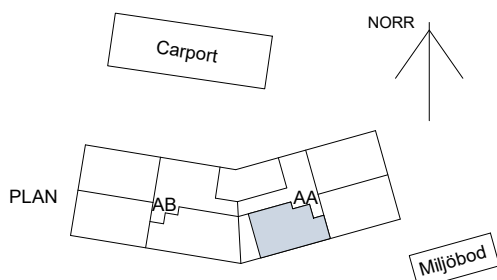

PLAN

## Förklaringar

K/F	Kyl/Frys	G	Garderob	Dusch och svängbar glasskärm
Spishäll	Spishäll med ugn under	L	Linneskåp	Väggskåp
M	Micro i överskåp	ST	Städsåp	Tillval klinker i Hall
DM	Diskmaskin	HT	Handdukstork	
KM	Kombimaskin	EL/IT	EL/Mediacental	
		KV/VV/VVC	Vs-skåp	
		Kapphylla	Kapphylla/klädstång	

2021-08-20

peabbostad.se

AREOR UPPMÄTTA ENLIGT SS 21054:2009.  
AVRUNDAT ENLIGT SS 014141 REGEL B

**PEAB**  
NORDENS SAMHÄLLSBYGGARE