

Fyra rum och kök, 86 m²

BRF. Å-PROMENADEN 1,
TRAPPHUS AA

LGH AA-1104


LGH AA-1204

LGH AA-1304

LGH AA-1404


LGH AA-1504

LGH AA-1604

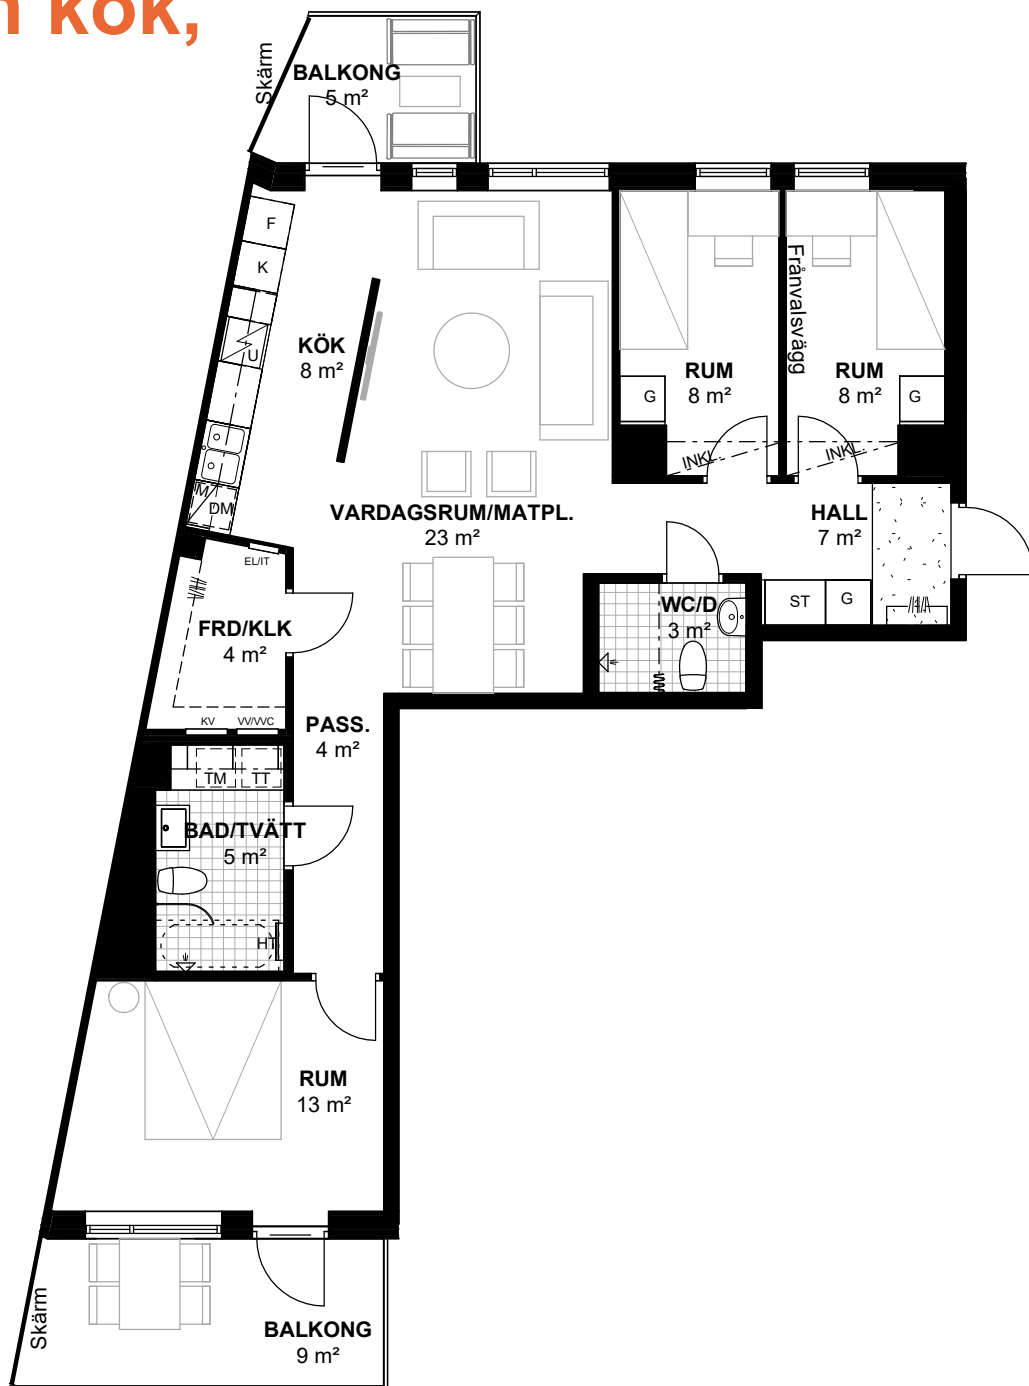

Skala 1:100, 1 cm = 1 m. Med reservation för tryckfel och ändringar, ytangivelser är preliminära. Takhöjd 2,5 m om annat inte anges. Generellt: Radiatorer under fönster, Bröstningshöjd på fönster 0,8 m om annat inte anges. Bh: bröstningshöjd i m. H: vägg höjd i m.

Lokaliseringsfigur

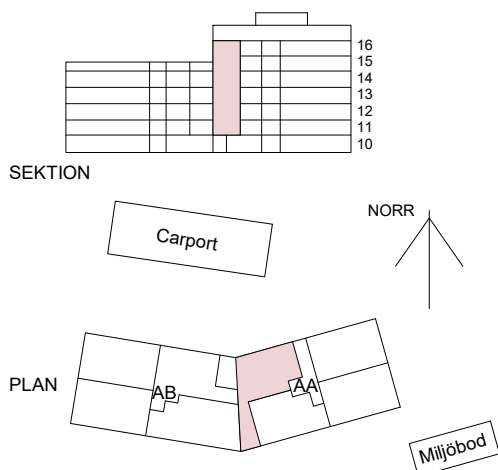

Förklaringar

	Kyl		Garderob		Dusch och svängbar glasskärm
	Frys		Linneskåp		Dusch och draperickena
	Spishäll med ugn under		Städskap		Plats för badkar
	Micro i överskåp		Handdukstork		Väggskåp
	Diskmaskin		EL/Mediacental		Tillval klinker i Hall
	Tvättmaskin		Vs-skåp		
	Torktumlare		Kapphylla/klädstång		
	Inklädn. i tak				

2021-08-20

peabbostad.se

AREOR UPPMÄTTA ENLIGT SS 21054:2009.
AVRUNDAT ENLIGT SS 014141 REGEL B

PEAB
NORDENS SAMHÄLLSBYGGARE