



Tre rum och kök, 83 m²

BRF. Å-PROMENADEN 1, TRAPPHUS AB
LGH AB-1001

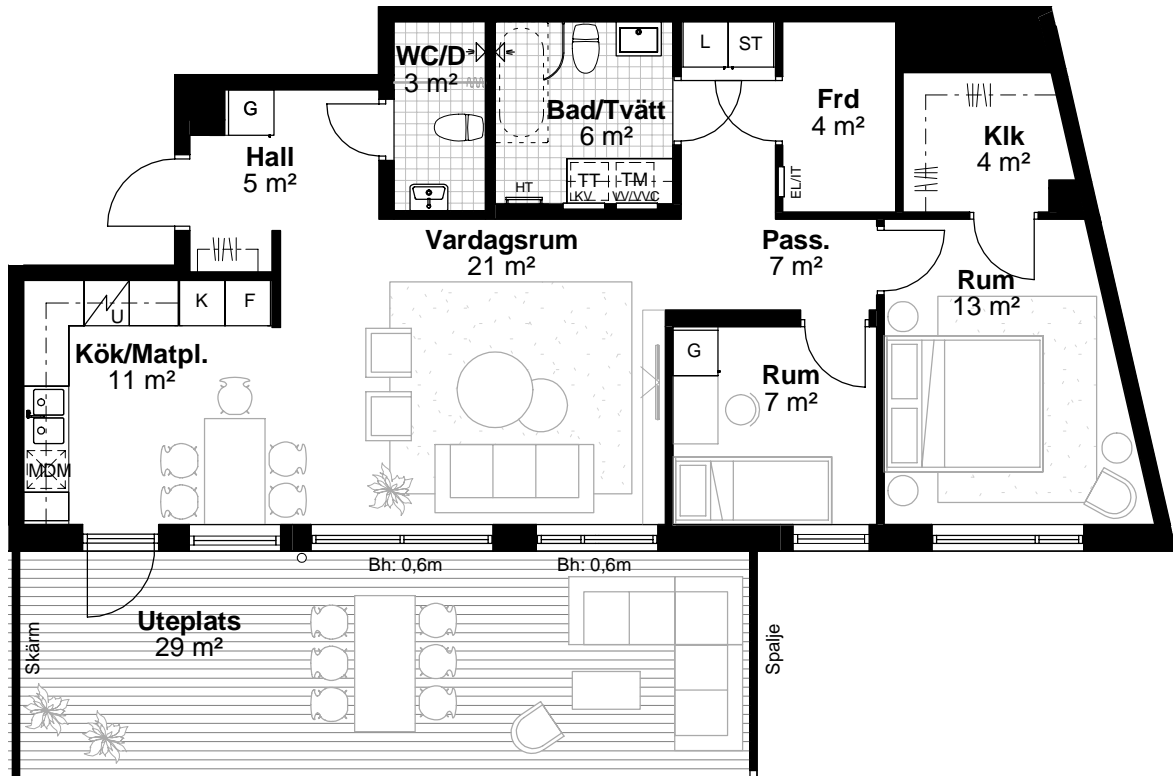

Skala 1:100, 1 cm = 1 m. Med reservation för tryckfel och ändringar, ytangivelser är preliminära. Takhöjd 2,5 m om annat inte anges. Generellt: Radiatorer under fönster, Bröstningshöjd på fönster 0,8 m om annat inte anges. Bh: bröstningshöjd i m. H: väghöjd i m.

Lokaliseringsfigur

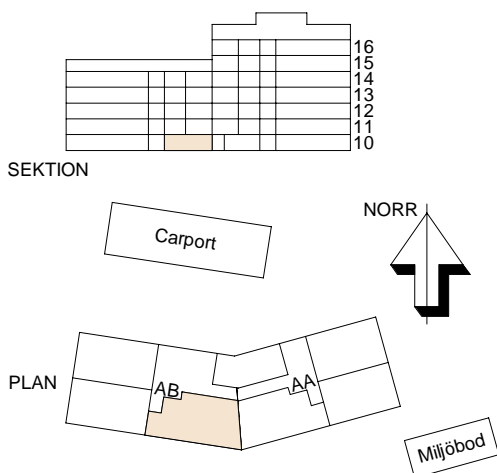

Förklaringar

	Kyl		Garderob		Dusch och svängbar glasskärm
	Frys		Linneskåp		Dusch och draperiskena
	Spishäll med ugn under		Städsåp		Plats för badkar
	Micro i överskåp		Handdukstork		Väggskåp
	Diskmaskin		EL/Mediacental		Kapphylla/klädstång
	Tvättmaskin		VS-skåp		
	Torktumlare				