



Tre rum och kök, 83 m²

BRF. Å-PROMENADEN 1, TRAPPHUS AB
LGH AB-1001

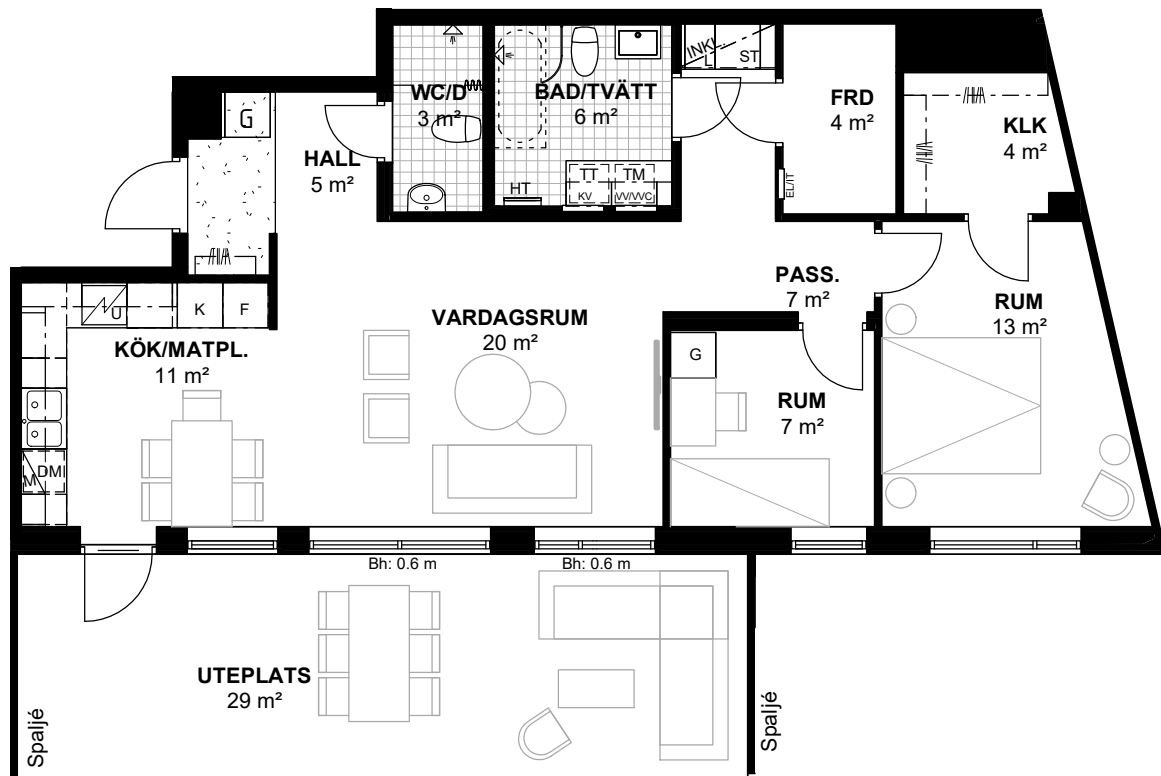

Skala 1:100, 1 cm = 1 m. Med reservation för tryckfel och ändringar, ytangivelser är preliminära. Takhöjd 2,5 m om annat inte anges. Generellt: Radiatorer under fönster, Bröstningshöjd på fönster 0,8 m om annat inte anges. Bh: bröstningshöjd i m. H: vägg höjd i m.

Lokaliseringsfigur

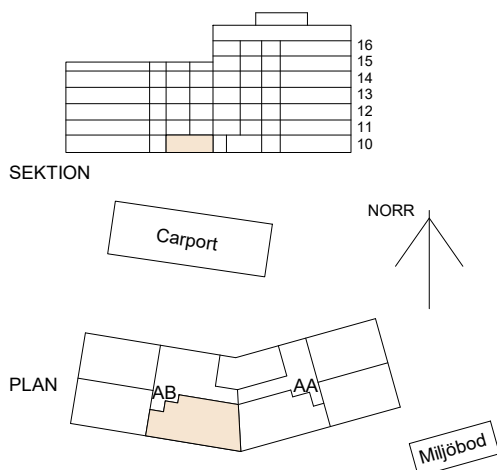

Förklaringar

K	Kyl	G	Garderob		Dusch och svängbar glasskärm
F	Frys	L	Linneskåp		Dusch och draperickena
	Spishäll med ugn under	ST	Städskap		Plats för badkar
M	Micro i överskåp	HT	Handdukstork		Väggskåp
DM	Diskmaskin	EL/IT	EL/Mediacental		Tillval klinker i Hall
TM	Tvättmaskin		Vs-skåp		
TT	Torktumlare		Kapphylla/klädstång		
	Inkl. i tak				

2021-08-20

peabbostad.se

AREOR UPPMÄTTA ENLIGT SS 21054:2009.
AVRUNDAT ENLIGT SS 014141 REGEL B

PEAB
NORDENS SAMHÄLLSBYGGARE