


Fyra rum och kök, 95 m²


BRF. Å-PROMENADEN 1,
TRAPPHUS AB

LGH AB-1101
LGH AB-1201
LGH AB-1301
LGH AB-1401

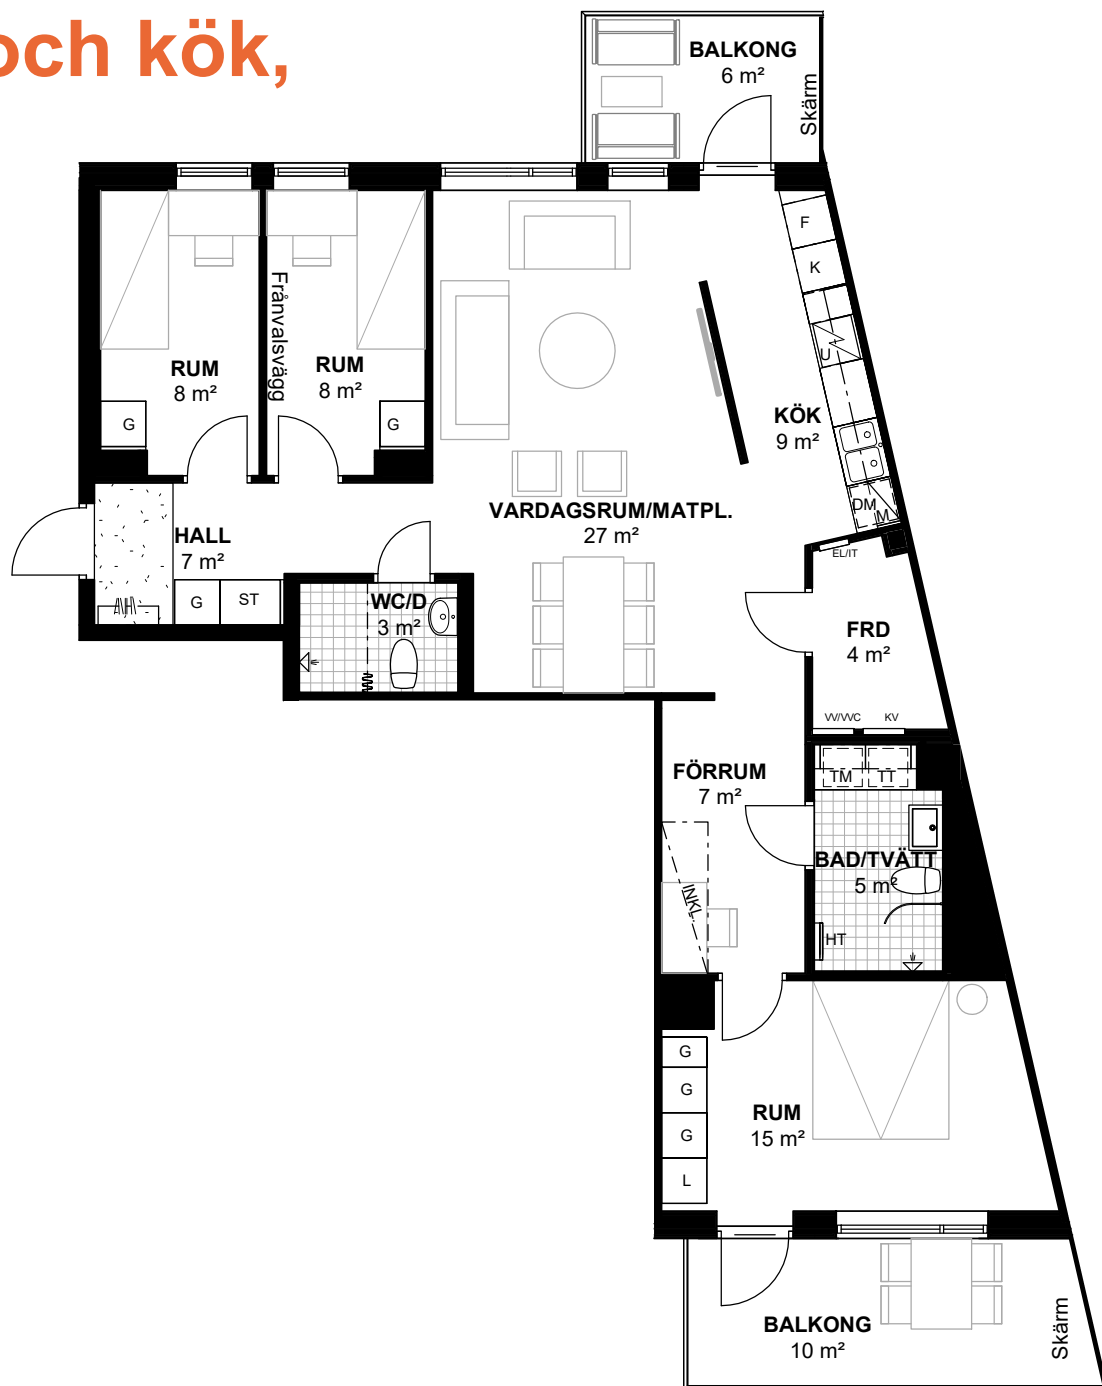

Skala 1:100, 1 cm = 1 m. Med reservation för tryckfel och ändringar, ytangivelser är preliminära. Takhöjd 2,5 m om annat inte anges. Generellt: Radiatorer under fönster, Bröstningshöjd på fönster 0,8 m om annat inte anges. Bh: bröstningshöjd i m. H: vägghöjd i m.

Lokaliseringsfigur

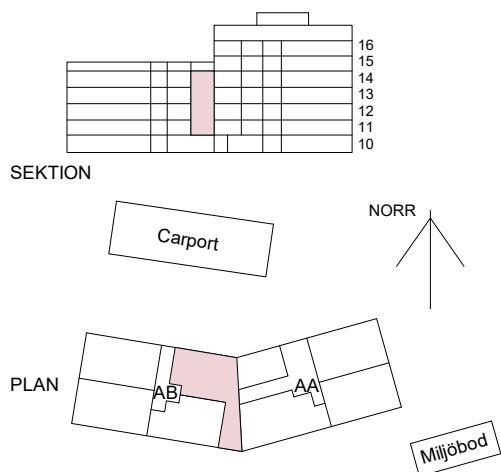

Förklaringar

K	Kyl	G	Garderob		Dusch och svängbar glasskärm
F	Frys	L	Linneskåp		Dusch och draperickena
	Spishäll med ugn under	ST	Städsåp		Plats för badkar
M	Micro i överskåp	HT	Handdukstork		Väggskåp
DM	Diskmaskin	EL/IT	EL/Mediacental		Tillval klinker i Hall
TM	Tvättmaskin		Vs-skåp		
TT	Torktumlare		Kapphylla/klädstång		
INKL.	Inklädn. i tak				

2021-08-20

peabbostad.se

AREOR UPPMÄTTA ENLIGT SS 21054:2009.
AVRUNDAT ENLIGT SS 014141 REGEL B

PEAB
NORDENS SAMHÄLLSBYGGARE