

Två rum och kök, 52 m²



BRF. Å-PROMENADEN 1, TRAPPHUS AB

LGH AB-1102

LGH AB-1202


LGH AB-1302

LGH AB-1402

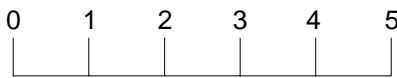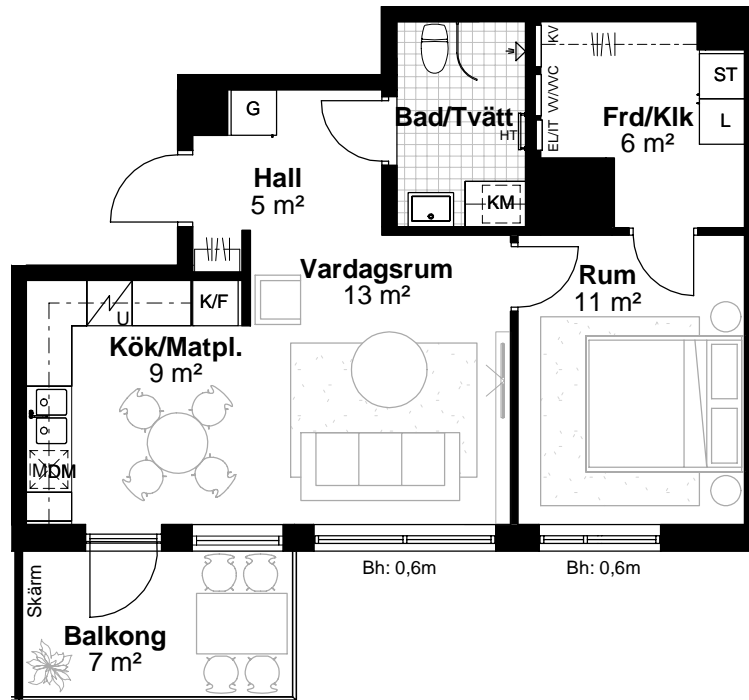


Skala 1:100, 1 cm = 1 m. Med reservation för tryckfel och ändringar, ytangivelser är preliminära. Takhöjd 2,5 m om annat inte anges. Generellt: Radiatorer under fönster, Bröstningshöjd på fönster 0,8 m om annat inte anges. Bh: bröstningshöjd i m. H: vägghöjd i m.

Lokaliseringsfigur

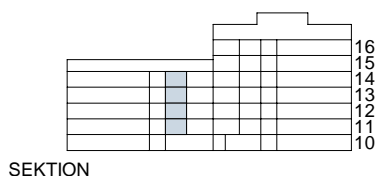

SEKTION

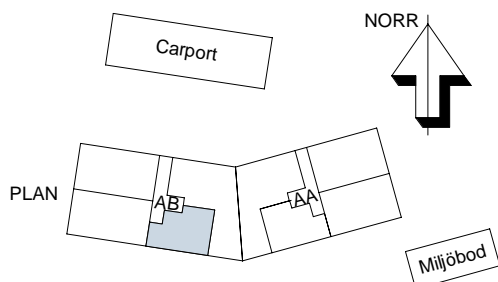

2019-05-22

peabbostad.se

Förklaringar

K/F Kyl/Frys

Spishäll med ugn under

M Micro i överskåp

DM Diskmaskin

KM Kombimaskin

G Garderob

L Lanneskåp

ST Städsåp

HT Handdukstork

EL/IT EL/Mediacental

KV/VV/VVC VS-skåp

Kapphylla/klädstång

Dusch och svängbar glasskärm

Väggskåp

AREOR UPPMÄTTA ENLIGT SS 21054:2009.
AVRUNDAT ENLIGT SS 014141 REGEL B

PEAB
NORDENS SAMHÄLLSBYGGARE