

# Två rum och kök, 52 m<sup>2</sup>


BRF. Å-PROMENADEN 1, TRAPPHUS AB

LGH AB-1102

LGH AB-1202


LGH AB-1302

LGH AB-1402

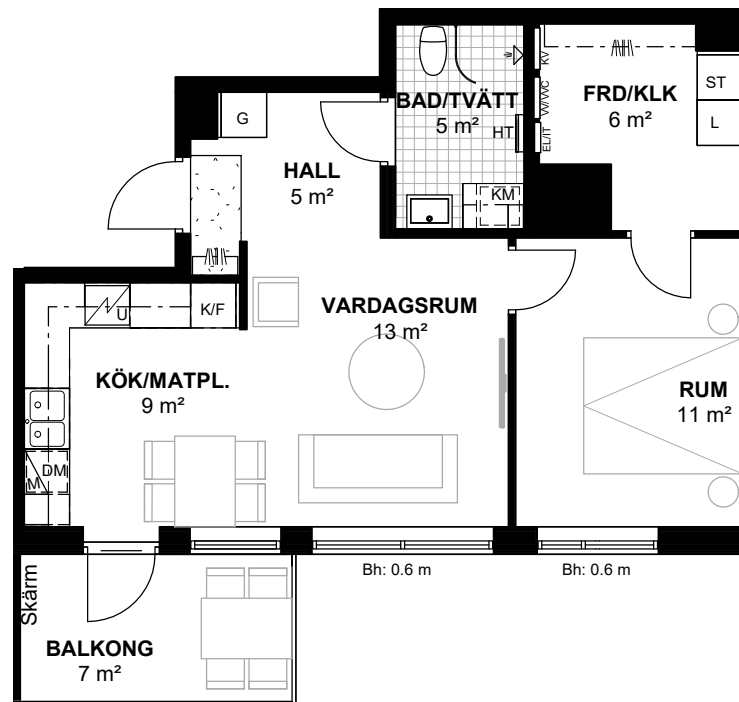

Skala 1:100, 1 cm = 1 m. Med reservation för tryckfel och ändringar, ytangivelser är preliminära. Takhöjd 2,5 m om annat inte anges. Generellt: Radiatorer under fönster, Bröstningshöjd på fönster 0,8 m om annat inte anges. Bh: bröstningshöjd i m. H: vägg höjd i m.

## Lokaliseringsfigur

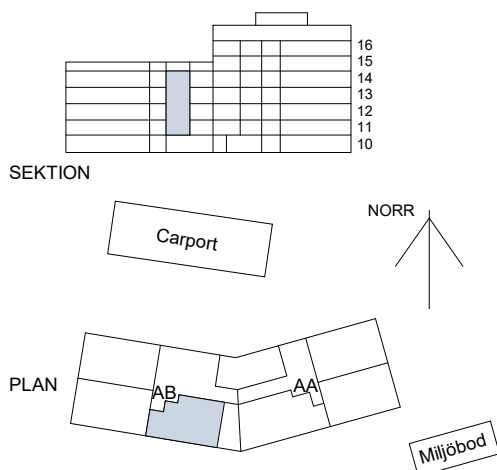

## Förklaringar

	Kyl/Frys		Garderob		Dusch och svängbar glasskärm
	Spishäll med ugn under		Linneskåp		Väggskåp
	Micro i överskåp		Städsåp		Tillval klinker i Hall
	Diskmaskin		Handdukstork		
	Kombimaskin		EL/Mediacental		
			Vs-skåp		
			Kapphylla/klädstång		

2021-08-20

peabbostad.se

AREOR UPPMÄTTA ENLIGT SS 21054:2009.  
AVRUNDAT ENLIGT SS 014141 REGEL B

**PEAB**  
NORDENS SAMHÄLLSBYGGARE