

# Tre rum och kök, 77 m<sup>2</sup>



BRF. Å-PROMENADEN 1, TRAPPHUS AB

LGH AB-1103

LGH AB-1203


LGH AB-1303

LGH AB-1403

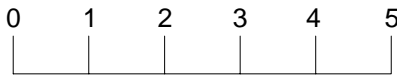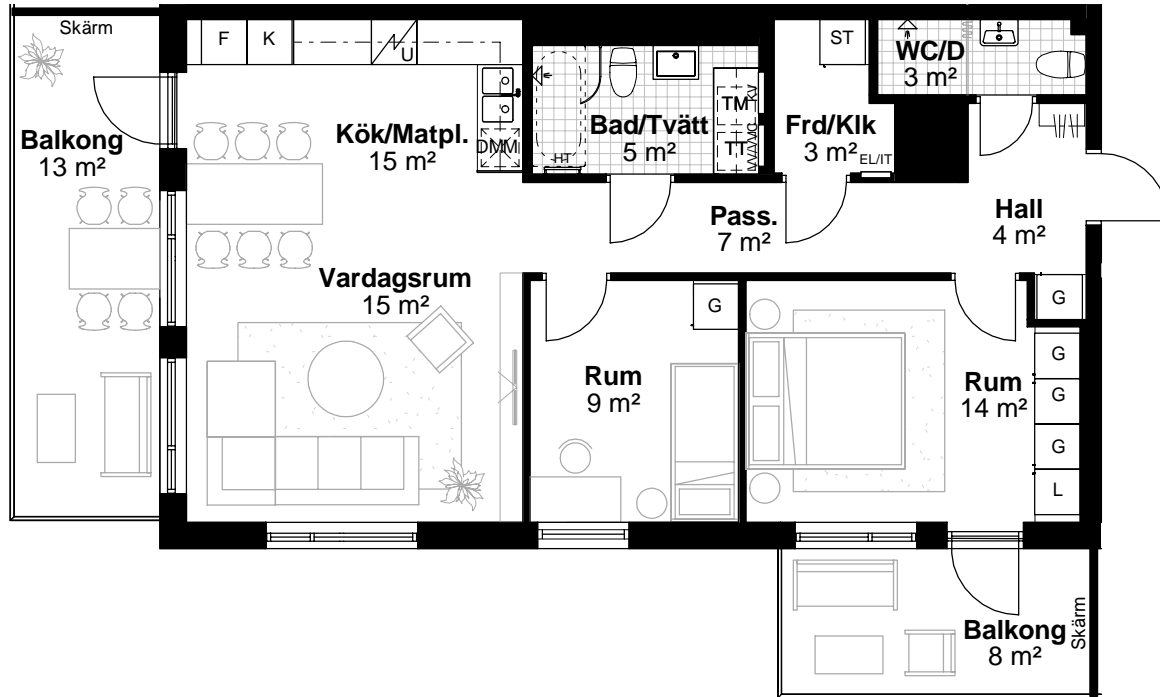

Skala 1:100, 1 cm = 1 m. Med reservation för tryckfel och ändringar, ytangivelser är preliminära. Takhöjd 2,5 m om annat inte anges. Generellt: Radiatorer under fönster, Bröstningshöjd på fönster 0,8 m om annat inte anges. Bh: bröstningshöjd i m. H: vägghöjd i m.

## Lokaliseringsfigur

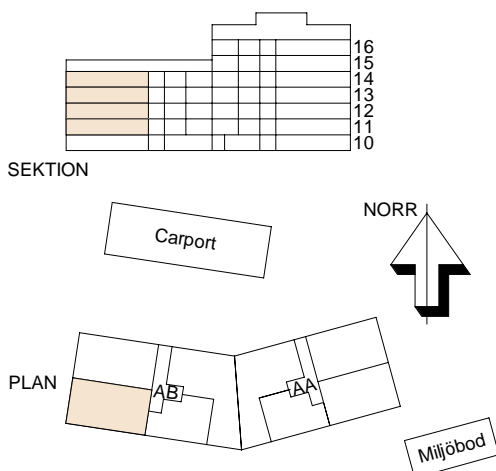

## Förklaringar

K	Kyl	G	Garderob		Dusch och svängbar glasskärm
F	Frys	L	Linneskåp		Dusch och draperiskena
	Spishäll med ugn under	ST	Städsåp		Plats för badkar
M	Micro i överskåp	HT	Handdukstork		Väggskåp
DM	Diskmaskin	EL/IT	EL/Mediacental		Kapphylla/klädstång
TV	Tvättmaskin		VS-skåp		
TT	Torktumlare				

2019-05-22

peabbostad.se

AREOR UPPMÄTTA ENLIGT SS 21054:2009.  
AVRUNDAT ENLIGT SS 014141 REGEL B

**PEAB**  
NORDENS SAMHÄLLSBYGGARE