

# Tre rum och kök, 77 m<sup>2</sup>


BRF. Å-PROMENADEN 1, TRAPPHUS AB

LGH AB-1104

LGH AB-1204


LGH AB-1304

LGH AB-1404

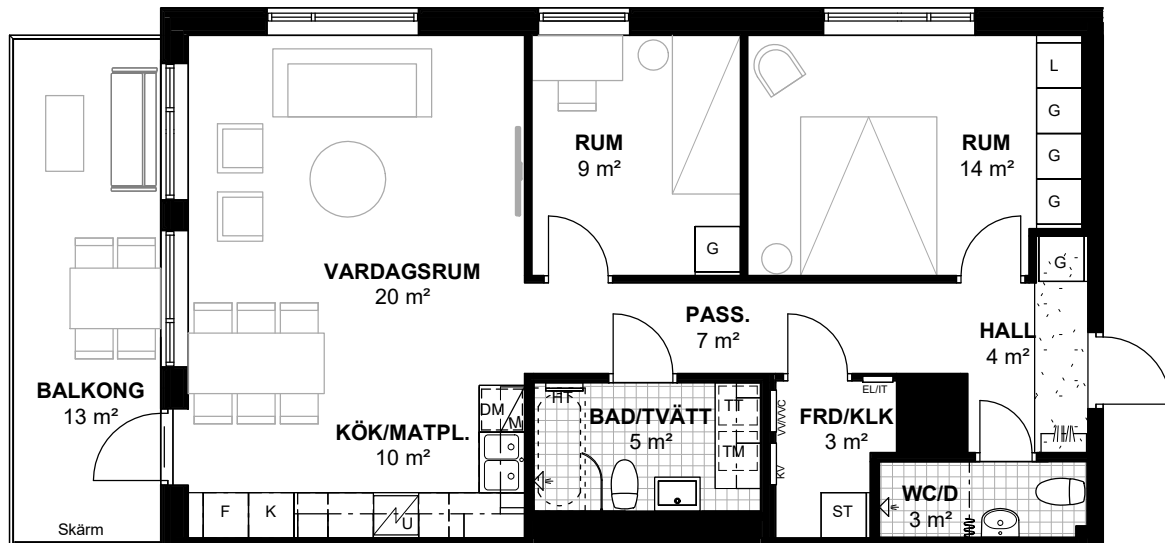

Skala 1:100, 1 cm = 1 m. Med reservation för tryckfel och ändringar, ytangivelser är preliminära. Takhöjd 2,5 m om annat inte anges. Generellt: Radiatorer under fönster, Bröstningshöjd på fönster 0,8 m om annat inte anges. Bh: bröstningshöjd i m. H: vägg höjd i m.

## Lokaliseringsfigur

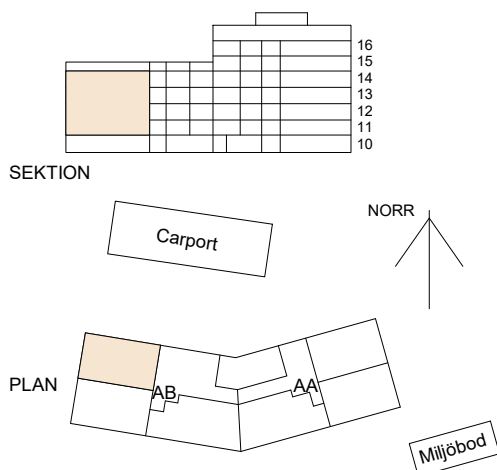

## Förklaringar

K	Kyl	G	Garderob		Dusch och svängbar glasskärm
F	Frys	L	Linneskåp		Dusch och draperickena
	Spishäll med ugn under	ST	Städsåp		Plats för badkar
M	Micro i överskåp		Handdukstork		Väggskåp
DM	Diskmaskin		EL/Mediacental		Tillval klinker i Hall
TM	Tvättmaskin		Vs-skåp		
TT	Torktumlare		Kapphylla/klädstång		

2021-08-20

peabbostad.se

AREOR UPPMÄTTA ENLIGT SS 21054:2009.  
AVRUNDAT ENLIGT SS 014141 REGEL B

**PEAB**  
NORDENS SAMHÄLLSBYGGARE