


Studiolägenhet 71 m²

BRF GAMLESTADS BRYGGA
VÅNING 8
LÄGENHETSNUMMER:
C1-1703, C2-1703, C3-1703

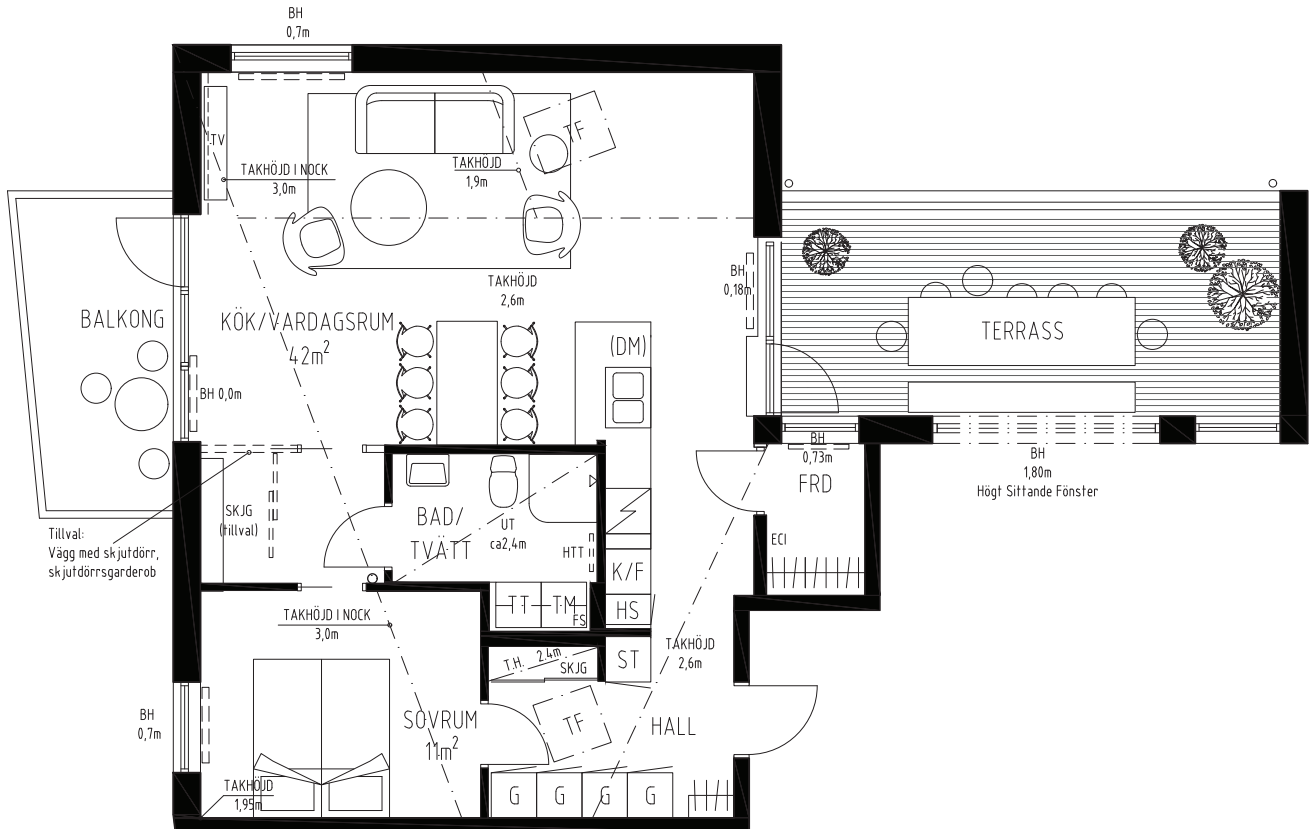

TECKENFÖRKLARING:

- | | | | | |
|--|--|-------------------------------|--|------------------------------|
| | | Kyl och frys | | Tvättmaskin |
| | | Högsåp | | Torktumlare |
| | | Spishäll och ugn | | Handdukstork |
| | | Diskmaskin | | Handdukstork (tillval) |
| | | Städsåp | | Fördelarsåp värme och vatten |
| | | Schakt | | Undertak, fri höjd. |
| | | Infälld elcentral | | Synlig pelare |
| | | Förstärkning för vägghängd TV | | |

Datum 170313
Rätt till ändringar förbehålles
Areor enligt SIS 02 10 53
Ytangivelser är preliminära

Generell rumshöjd 2,5 m
där inget annat anges.

SKALA 1:100 (A4)

0 1 2 3 4 5m

