
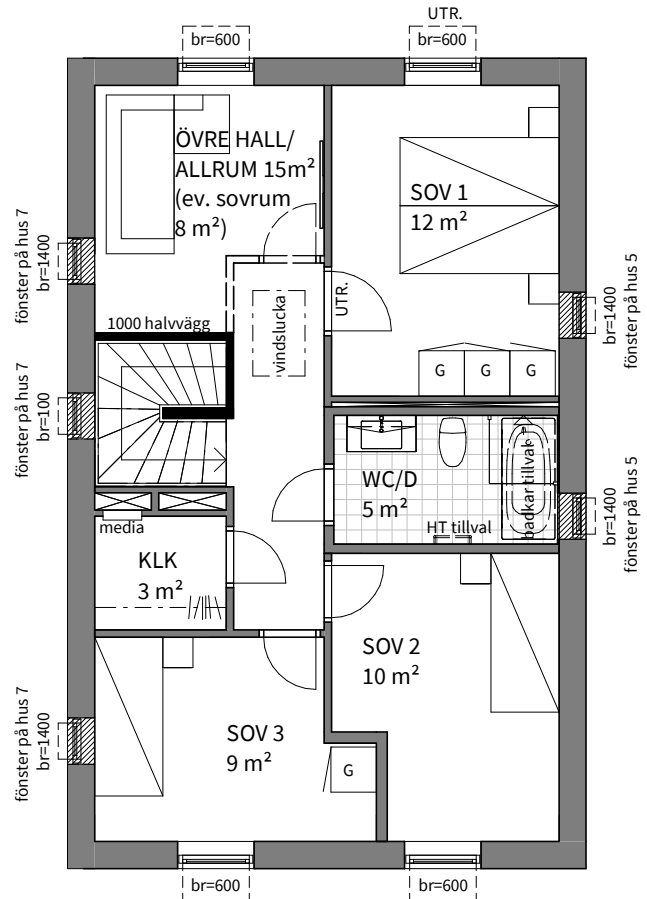


5
ROK

Hus nr	Plan	BOA	Hustyp
5-7	1-2	121 m ²	Vänern

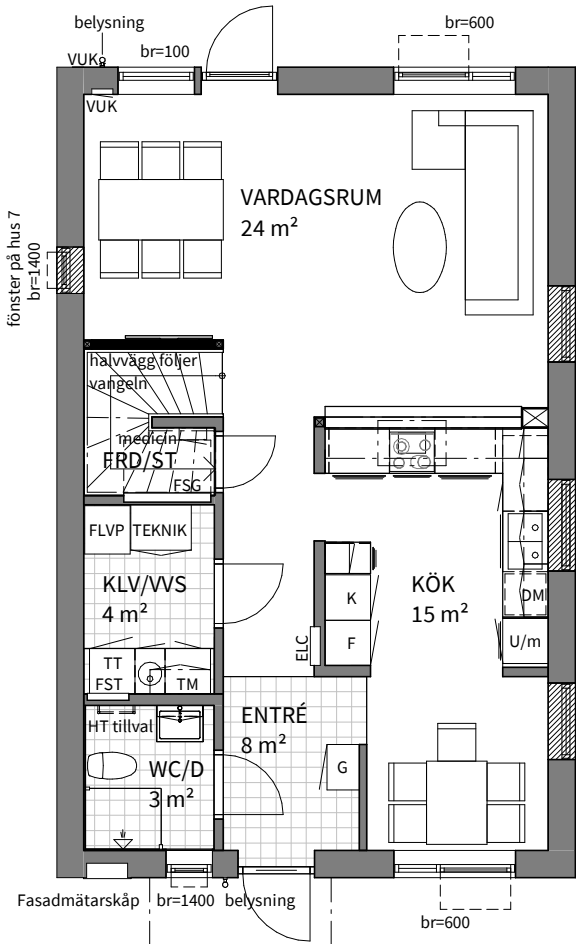

Plan 1

Plan 2

	SPISHÄLL		TM	TVÄTTMASKIN		medicin	MEDICINSKÅP
	FRIHÄNGANDE FLÄKTKÅPA		TT	TORKTUMLARE		G	GARDEROB
	KYLSKÅP		FLVP	FRÅNLUFTSVÄRMEPUMP		windslucka	VINDSLUCKA
	FRYSSKÅP		ELC	ELCENTRAL	br=600		FÖNSTERBRÖSTNING 600 mm
	HÖGSKÅP MED UGN/MICRO		media	MEDIACENTRAL	UTR.		FÖNSTER/DÖRR FÖR BRANDUTRYMNING
	DISKMASKIN		VUK	VATTENUTKASTARE/-SKÅP			KLÄDSTÅNG
	INK. VATTEN, VATTENMÄTARE, SHUNT FÖR GOLVÄRME MM.		FST	FÖRDELARSKÅP TAPPVATTEN		HT	HANDDUKSTORK TILLVAL
			FSG	FÖRDELARSKÅP GOLVÄRME + LUCKA			

0 5m

Skala 1:100, 1 cm = 1 meter (A4)

Bofaktablad
datum 2020-04-22

Rätt till ändringar förbehålles
Arkitekt: Forum Arkitekter

Areor uppmätta enligt SS 02 10 53
Ytångivelser är preliminära


Se situationsplan för storlek
och utformning av tomt

5
ROK

Hus nr	Plan	BOA	Hustyp
5-7		121 m ²	Vänern




Entréfasad mot gata

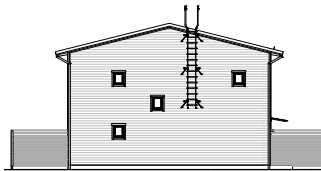

Fasad mot söder
(Hus 7)



Fasad mot trädgård

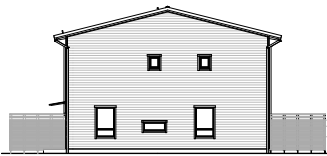

Fasad mot norr
(Hus 5)

Bofaktablad
datum 2020-04-22

Rätt till ändringar förbehålles
Arkitekt: Forum Arkitekter

Areor uppmätta enligt SS 02 10 53
Ytangivelser är preliminära

Se situationsplan för storlek
och utformning av tomt

