


Fyra rum och kök, 105,0

Brf Femöre

Lgh B-0903

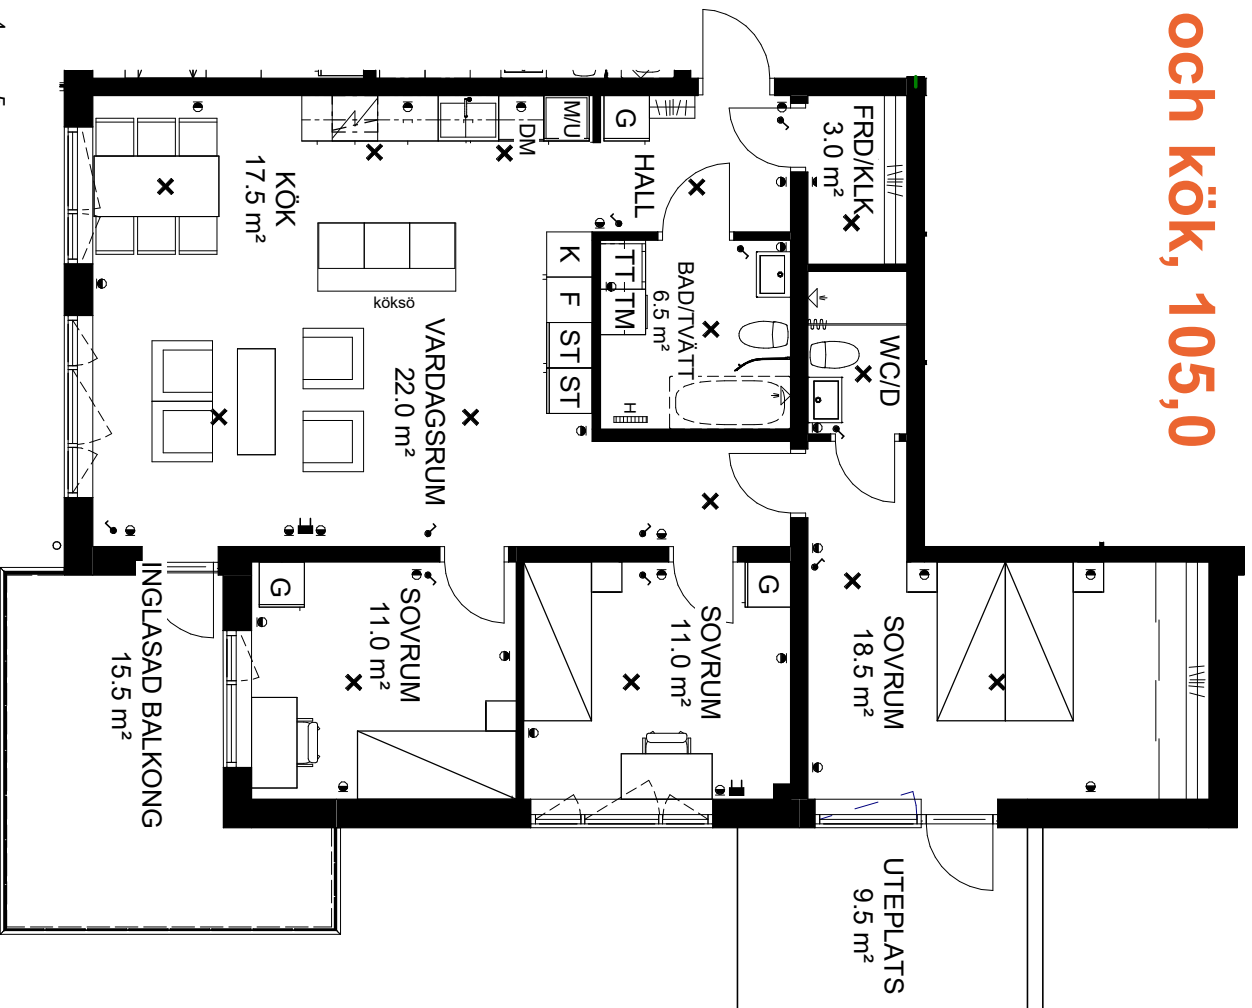

SKALA 1:100



TECKENFÖRKLARING



<input type="checkbox"/> K	Kyl
<input type="checkbox"/> F	Frys
<input type="checkbox"/> K/F	Kyl/Frys
<input type="checkbox"/> M/U	Ugn/Micro i högskåp
<input type="checkbox"/> I	Induktionshäll
<input type="checkbox"/> DM	Diskmaskin
<input type="checkbox"/> *	Duschvägg
<input type="checkbox"/> KM	Kombimaskin
<input type="checkbox"/> TM	Tvättmaskin
<input type="checkbox"/> HS	Högskåp

<input type="checkbox"/> TT	Torktumlare
<input type="checkbox"/> G	Garderob
<input type="checkbox"/> L	Linneskåp
<input type="checkbox"/> ST	Städskåp


<input type="checkbox"/> M	Micro i väggskåp/ugn under häll
<input type="checkbox"/> HHHH	Kapphylla
<input type="checkbox"/> H G	Hyllsystem med hylla och klädstång
<input type="checkbox"/> G	Badkar (tillval)

Med reservation för tryckfel och ändringar, ytangivelser är preliminära

LOKALISERINGSFIGUR

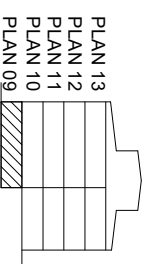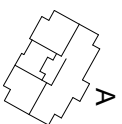

Takhöjd 2,5 m om annat inte anges
Bröstningshöjd 0,7 m om annat inte anges
Radiatorer placeras under alla fönster

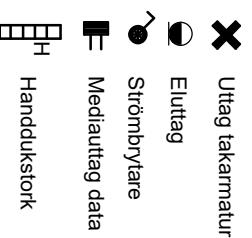

peabbostad.se

2021-03-03

PEAB
NORDENS SAMHÄLLSBYGGARE