
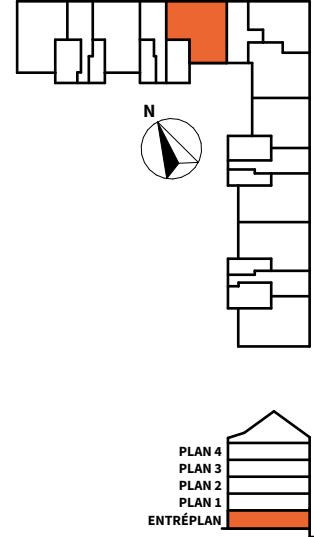


3  
ROK

Plan Storlek Lägenhet  
Entréplan 79 m<sup>2</sup> B-1001

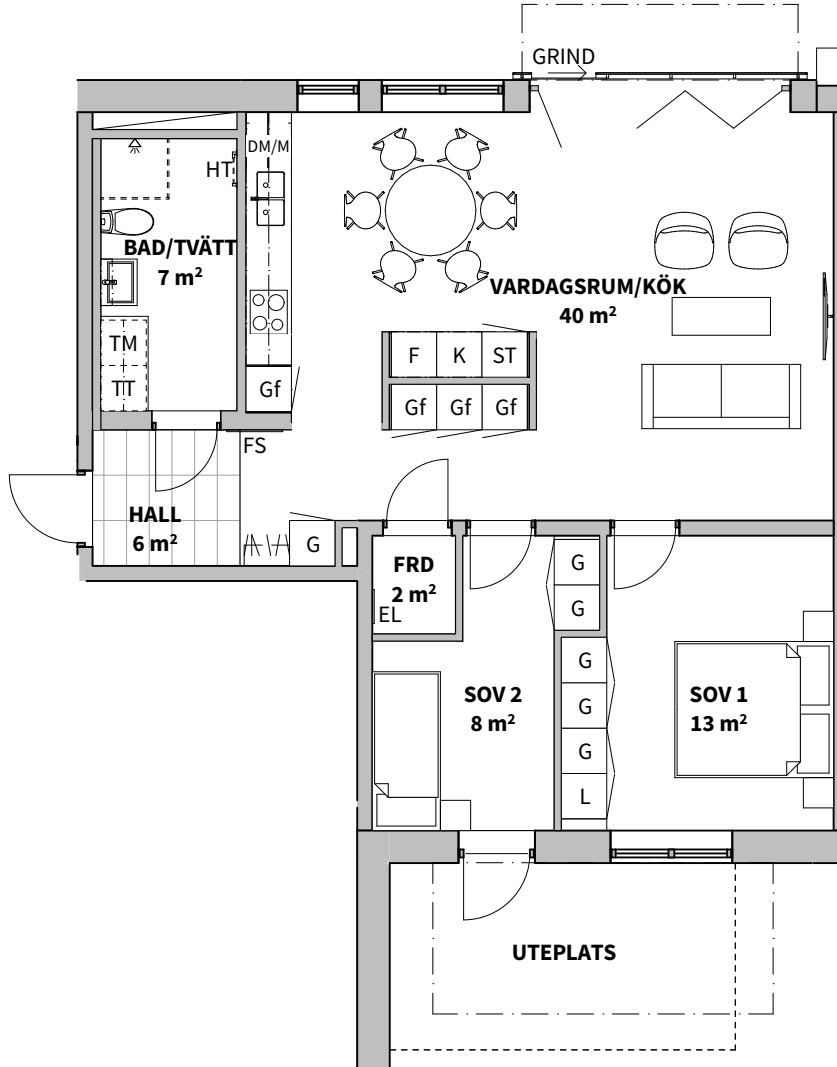


<b>K</b> KYLSKÅP	<b>G</b> GARDEROB	FÖRRÅDSHYLLA	SCHAKT
<b>F</b> FRYSSKÅP	<b>Gf</b> LÄGENHETSFÖRRÅD I GARDEROB	<b>TM</b> TVÄTTMASKIN	YTA FÖR KLINKER (TILLVAL)
<b>K/F</b> KYL/FRYS	<b>L</b> LINNESKÅP	<b>TM</b> TORKTUMLARE	<b>EL</b> ELSKÅP
HÄLL*	<b>ST</b> STÄDSKÅP	<b>KM</b> KOMBIMASKIN	<b>FS</b> FÖRDELARSKÅP
<b>DM</b> DISKMASKIN	<b>H</b> HÖGSKÅP	DUSCHPLATS	<b>BH</b> ANGER BRÖSTNINGSHÖJD**
<b>M</b> MIKROVÅGSUGN	PLATS FÖR HATTHYLLA	<b>HT</b> HANDDUKSTORK (TILLVAL)	

RUMSHÖJD 2,50 m

FÖRRÅD I LÄGENHET, MED EXTRA FÖRRÅD PÅ VIND

\* OBS: INBYGGNADSUGN PLACERAD UNDER HÄLL

\*\* OBS: BRÖSTNINGSHÖJD = 0,6 m ÖVER FÄRDIGT GOLV OM INTE ANNAT ANGES

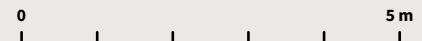

Skala 1:100, 1 cm = 1 meter (A4)

Lägenhetsbeskrivning  
datum 2022-01-21

Rätt till ändringar förbehålles  
Arkitekt: Arkitektbyrå Design

Areor uppmätta enligt SS 02 10 53  
Ytangelser är preliminära