


# 3 rum och kök, 69 m<sup>2</sup>

BRF. VENA ÄNGAR 2

VÅNING 1

HUS B1

LÄGENHET 1001

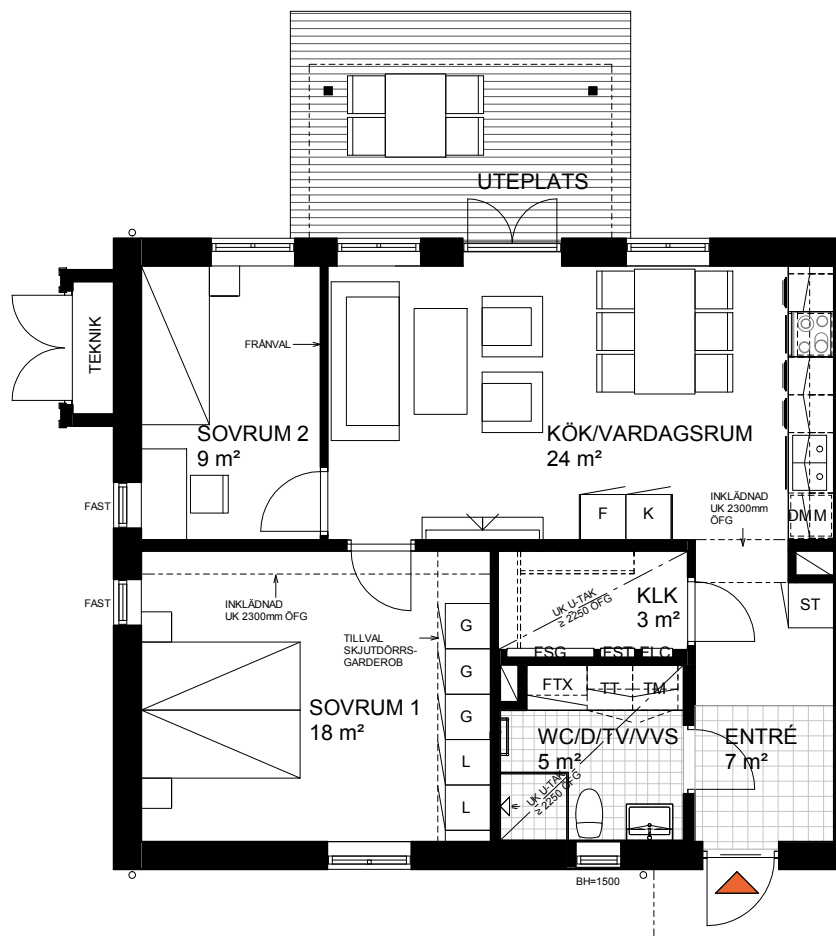

Skala 1:100 (A4)

0 5 m

## TECKENFÖRKLARING

Planritning avser lägenhet i standardutförande.

K	kylskåp	G	garderob
F	frys-skåp	L	linneskåp
	spishäll, ugn, fläkt	ST	städskåp med medicinskåp
DM	diskmaskin	TM	tvättmaskin
	underlimmad diskho	TT	torktumlare
M	inbyggnadsmikro	FTX	från- och tilluftvärmväxlare
	hylla med klädstång	ELC	elcentral
HT	handdukstork	FSG	fördelarskåp golvvärme
UK	underkant	FST	fördelarskåp tappvatten
ÖK	överkant	FAST	fast fönster
ÖFG	över färdigt golv	BH=1500	bröstningshöjd*
	tv		



\* Bröstningshöjd för fönster är 700 mm där ej annat anges.  
Samtliga fönster är öppningsbara om inget annat anges.  
Rumshöjd är 2500 mm om inget annat anges.