
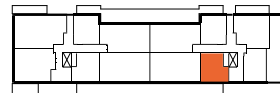



1

ROK

Plan	Storlek	Lägenhet
1	34 m ²	B-1001

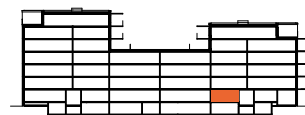

N

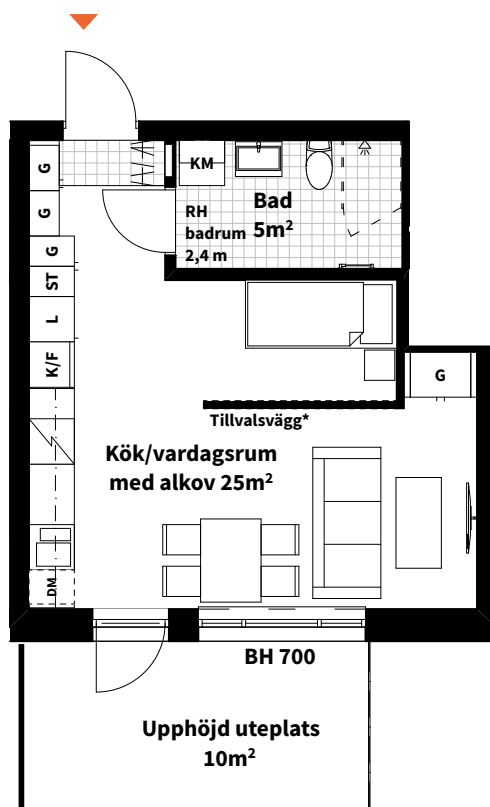

K	KYL	TT	TORKTUMLARE	KM	KOMBIMASKIN		KLINKERGOLV	Bänkskiva ovan TM och TT.
F	FRYS	TM	TVÄTTMASKIN		PLATS FÖR KAPPHYLLA		SKJUTDÖRR	Radiator framför fönster.
	SPISHÄLL + FLÄKT	G	GARDEROB		DUSCHPLATS		HANDDUKSTORK (TILLVAL)	Rumshöjden är 2,5 m där ej annat anges.
U/M	UGN + MICRO	L	LINNESKÅP		ÖVERSKÅP	BH	BRÖSTNINGSHÖJD	
DM	DISKMASKIN	ST	STÄDSKÅP		ELCENTRAL (PREL. PLACERING)	RH	RUMSHÖJD	* Tillval av denna vägg påverkar tillgänglighet för rullstolsburna

Lägenhetsbeskrivning
2020-12-04

Rätt till ändringar förbehålles
Södergruppen arkitekter

Areor uppmätta enligt SS 02 10 53
Ytangivelser är preliminära

0 1 2 3 4 5m
Skala 1:100, 1 cm = 1 meter (A4)