
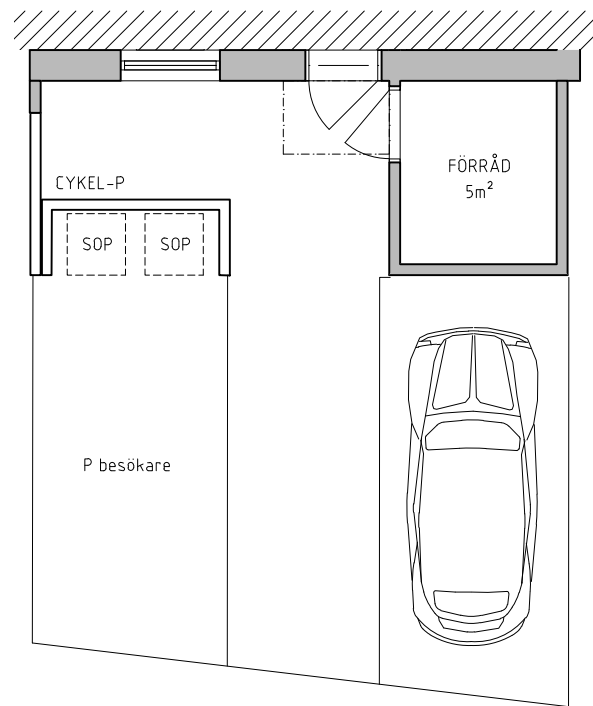
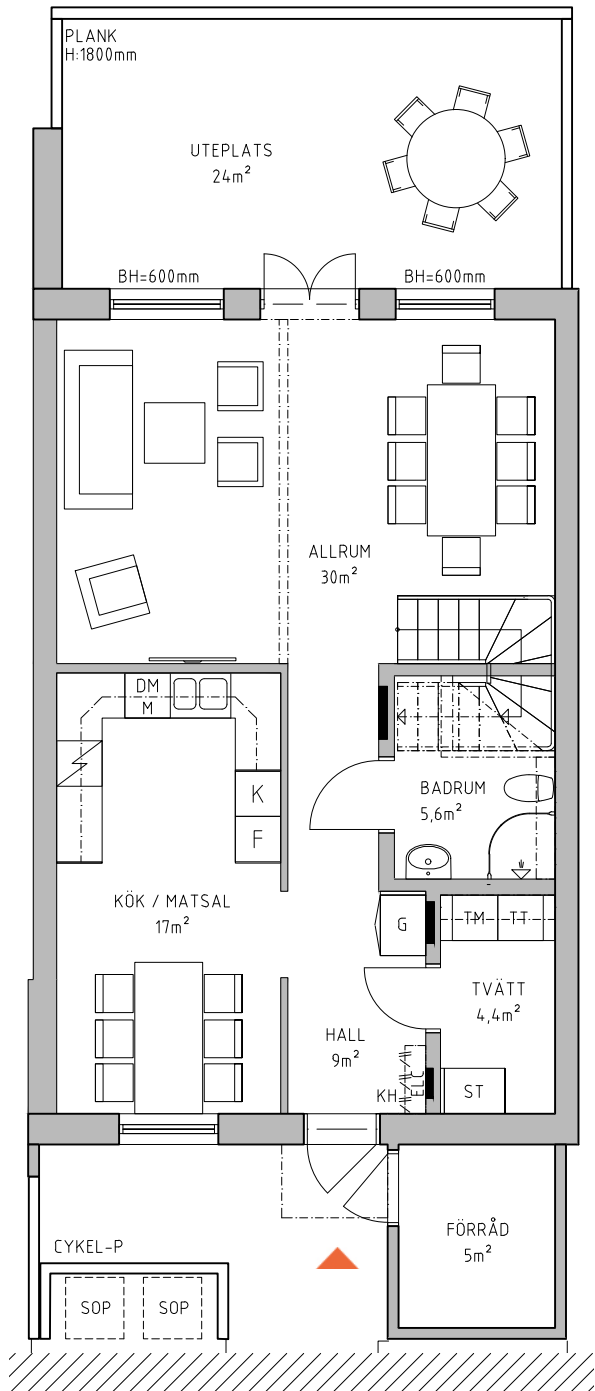
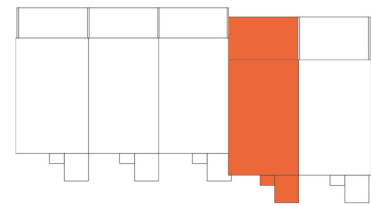


5
ROK

Hus	Plan	Storlek	Total yta	Lägenhet
B	10	69 m ²	138 m ²	B-1002

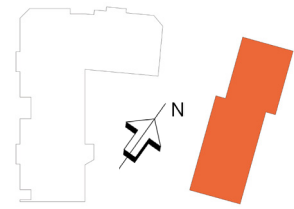

Lägenhetsbeskrivning
datum 2021-10-15

Rätt till ändringar förbehålles
Arkitekter: bsv arkitekter &
ingenjörer





Areor uppmätta enligt SS 02 10 53
Ytangivelser är preliminära

0 5m

Skala 1:100, 1 cm = 1 meter (A4)

5
ROK

Hus	Plan	Storlek	Total yta	Lägenhet
B	11	69 m ²	138 m ²	B-1002

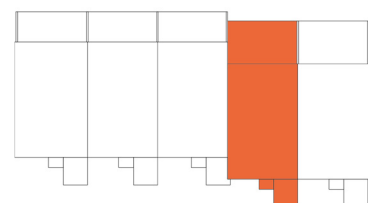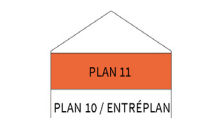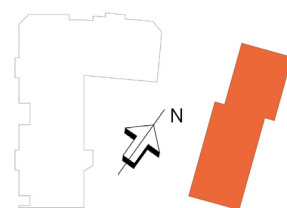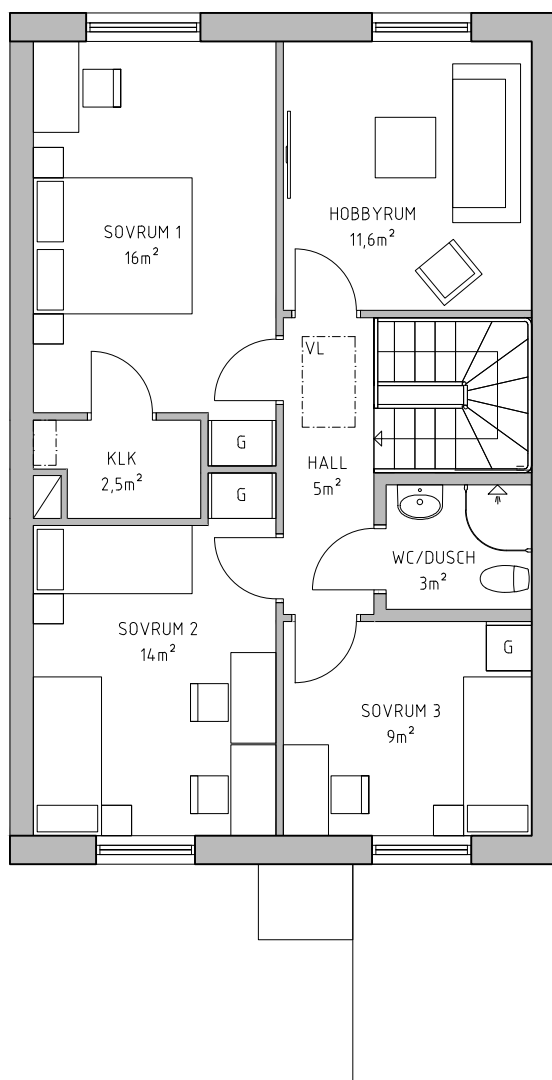

K KYLSKÅP	G GARDEROB	TM TVÄTTMASKIN	 SCHAKT
F FRYSSKÅP	L LINNESKÅP	TT TORKTUMLARE	BH ANGER BRÖSTNINGSHÖJD **
K/F KYL/FRYS	ST STÄDSKÅP	 KOMBIMASKIN	FH FÖRRÅDSHYLLA MED KLÄDSTÅNG
 HÄLL*	H HÖGSKÅP	BS BÄNKSKIVA OVAN TM/TT	VL VINDSLUCKA
DM DISKMASKIN	 DUSCHPLATS	KH KAPPHYLLA	
u / m INBYGGNADSUGN MIKROVÅGSUGN	ELC EL- OCH MEDIACENTRAL	M MIKROVÅGSUGN	

*OBS:
INBYGGNADSUGN
PLACERAD UNDER HÄLL

** OBS:
BRÖSTNINGSHÖJD = 0,8 m
ÖVER FÄRDIGT GOLV
OM INTE ANNAT ANGES

Lägenhetsbeskrivning
datum 2021-10-15

Rätt till ändringar förbehålles
Arkitekter: bsv arkitekter &
ingenjörer

Areor uppmätta enligt SS 02 10 53
Ytangivelser är preliminära

