
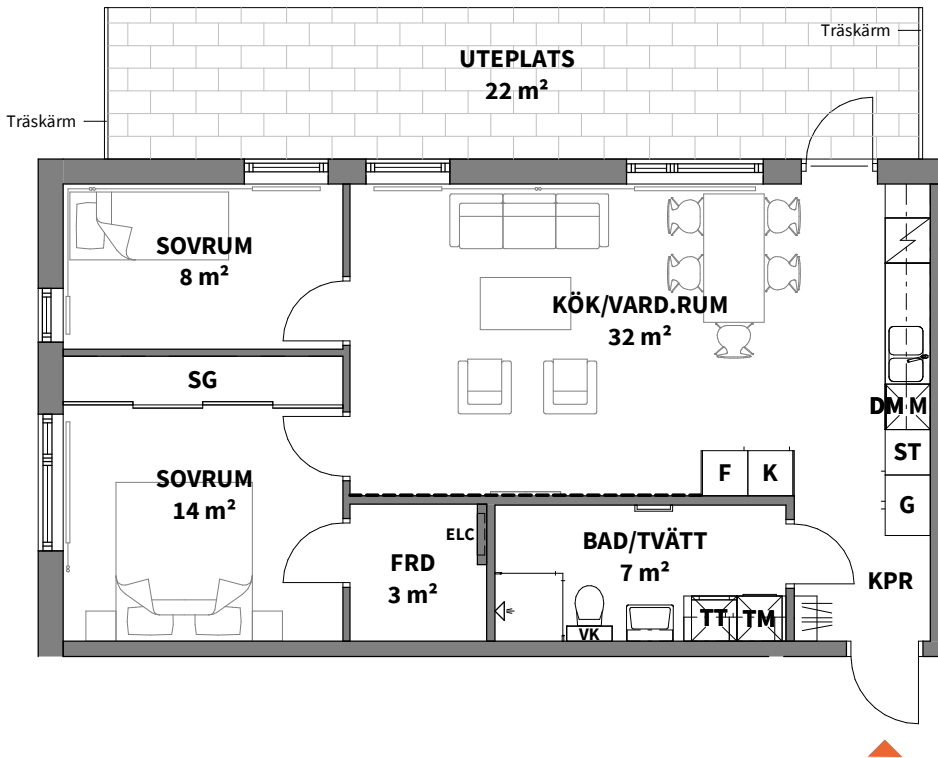
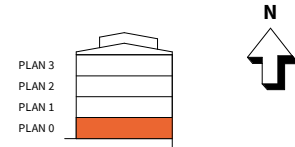


**3**  
ROK

| Hus | Plan | Storlek           | Lägenhet |
|-----|------|-------------------|----------|
| 2   | 0    | 69 m <sup>2</sup> | B-1002   |

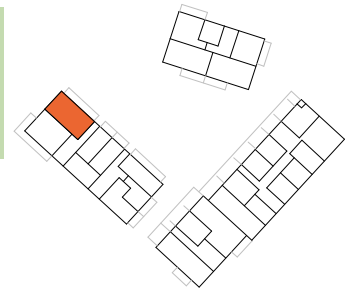

|                         |                              |                               |   |
|-------------------------|------------------------------|-------------------------------|---|
| <b>K</b> KYLSKÅP        | <b>G</b> GARDEROB            | <b>TM</b> TVÄTTMASKIN         | <b>VK</b> VÅTRUMSKASSETT  |
| <b>F</b> FRYSSKÅP       | <b>ST</b> STÄDSKÅP           | <b>TT</b> TORKTUMLARE         | BH ANGER BRÖSTNINGSHÖJD*  |
| <b>K/F</b> KYL/FRYS     | <b>SG</b> SKJUTDÖRRSGARDEROB | <b>KM</b> KOMBIMASKIN         | *OBS: BRÖSTNINGSHÖJD = 0,80 m ÖVER FÄRDIGT GOLV OM INTE ANNAT ANGES |
| HÄLL OCH INBYGGNAD SUGN | KAPPHYLLA                    | DUSCHPLATS INK. DUSCHVÄGG     | RUMSHÖJD CA 2,50 m ÖVER FÄRDIGT GOLV OM INTE ANNAT ANGES            |
| <b>DM</b> DISKMASKIN    | RADIATOR                     | <b>ELC</b> EL- & MEDIACENTRAL | ZZZ FRÅNVALSVÄGGAR  |
| <b>M</b> MICROVÅGSUGN   | SCHAKT                       | FÖRBERETT FÖR HANNDUKSTORK    | --- FÖRSTÄRKT VÄGG FÖR TV-UPPHÄNGNING                               |

Lägenhetsbeskrivning  
datum 2021-12-10

Areor uppmätta enligt SS 021053  
Ytangelser är preliminära

0 5m

Skala 1:100, 1 cm = 1 meter (A4)