


2 rum och kök, 55 m²

BRF. VENA ÄNGAR 2

VÅNING 1

HUS B1

LÄGENHET 1003

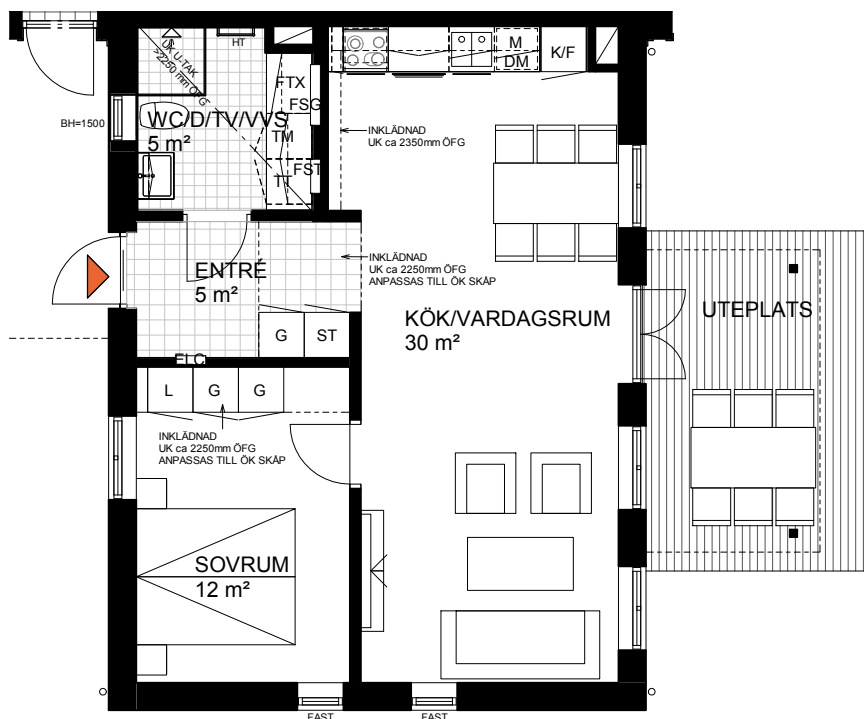

Skala 1:100 (A4)

0 5 m

TECKENFÖRKLARING

Planritning avser lägenhet i standardutförande.

	kyl-/frys-skåp		garderob
	spishäll, ugn, fläkt		linneskåp
	diskmaskin		städskåp med medicinskåp
	underlimmad diskho		tvättmaskin
	inbyggnadsmikro		torktumlare
	hylla med klädstång		från- och tilluftvärmväxlare
	handdukstork		elcentral
	underkant		fördelarskåp golvvärme
	överkant		fördelarskåp tappvatten
	över färdigt golv		fast fönster
	tv		bröstningshöjd*



* Bröstningshöjd för fönster är 700 mm där ej annat anges.
Samtliga fönster är öppningsbara om inget annat anges.
Rumshöjd är 2500 mm om inget annat anges.