
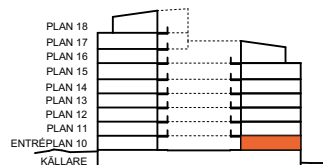
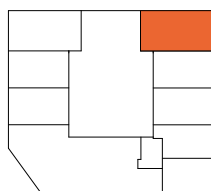


4
ROK


Plan	Storlek	Trapphus	Lägenhet
Plan 10	99 m ²	B	B-1005

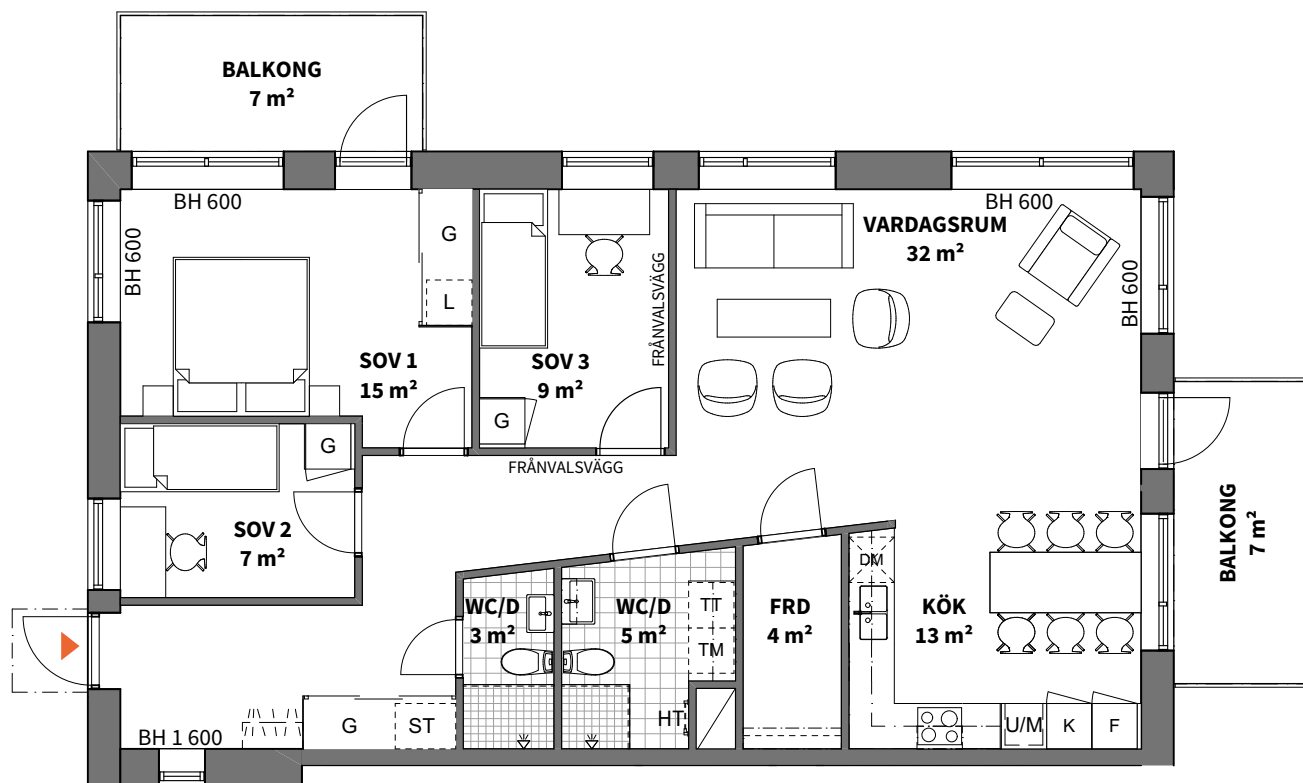

K	KYLSKÅP	U/M	UGN/MIKROVÅGSUGN PLACERAD I HÖGSKÅP	TT	TORKTUMLARE	SCHAKT
F	FRYSSKÅP	ST	STÄDSKÅP	KM	KOMBIMASKIN	YTA FÖR KLINKER
K/F	KYL/FRYS	HS	HÖGSKÅP	☼	DUSCHPLATS	SKJUTDÖRRAR GARDEROB
☉	HÄLL	G	GARDEROB	HT	HANDDUKSTORK (TILLVAL)	BH
DM	DISKMASKIN	L	LINNESKÅP	[]	FÖRRÅDSHYLLA	ANGER BRÖSTNINGSHÖJD*
M	MIKROVÅGSUGN	TM	TVÄTTMASKIN	⌋	PLATS FÖR HATTHYLLA	RUMSHÖJD 2,50 m

FÖRRÅD I LÄGENHET
SAMT EXTERN FÖRRÅD PÅ
ENTRÉPLAN

* OBS:
BRÖSTNINGSHÖJD = 0,8 m
ÖVER FÄRDIGT GOLV
OM INTE ANNAT ANGES

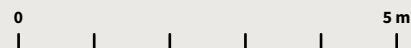

Lägenhetsbeskrivning
datum 2022-03-07

Rätt till ändringar förbehålles
Arkitekt: Arkitektbyrån Design

Areor uppmätta enligt SS 02 10 53
Ytangelser är preliminära

Skala 1:100, 1 cm = 1 meter (A4)