
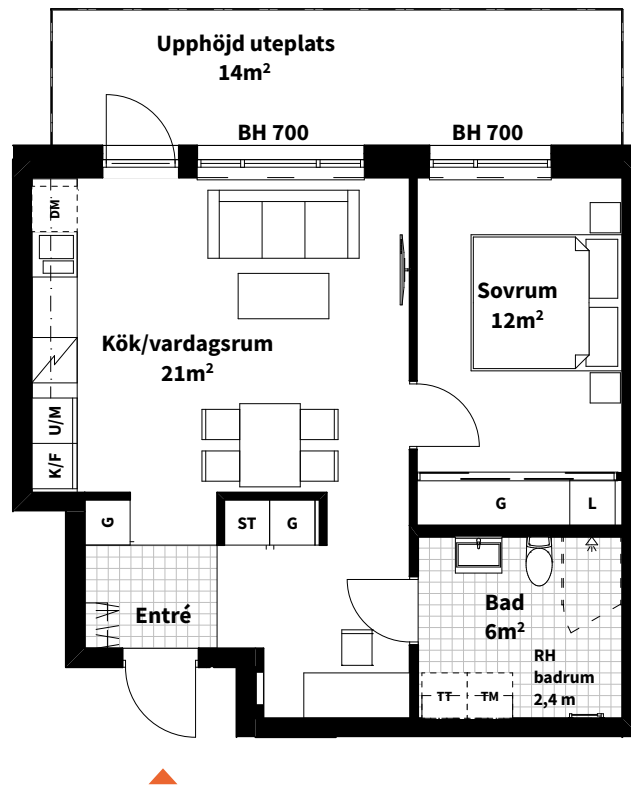
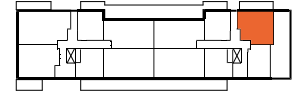


# 2

ROK

Plan	Storlek	Lägenhet
1	52 m <sup>2</sup>	B-1005

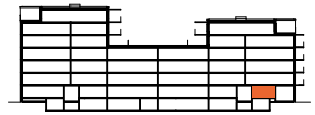


<b>K</b>	KYL	<b>TT</b>	TORKTUMLARE	<b>KM</b>	KOMBIMASKIN		KLINKERGOLV	Bänkskiva ovan TM och TT.
<b>F</b>	FRYS	<b>TM</b>	TVÄTTMASKIN		PLATS FÖR KAPPHYLLA		SKJUTDÖRR	Radiator framför fönster.
	SPISHÄLL + FLÄKT	<b>G</b>	GARDEROB		DUSCHPLATS		HANDDUKSTORK (TILLVAL)	Rumshöjden är 2,5 m där ej annat anges.
<b>U/M</b>	UGN + MICRO	<b>L</b>	LINNESKÅP	- - - -	ÖVERSKÅP	<b>BH</b>	BRÖSTNINGSHÖJD	
<b>DM</b>	DISKMASKIN	<b>ST</b>	STÄDSKÅP		ELCENTRAL (PREL. PLACERING)	<b>RH</b>	RUMSHÖJD	

Lägenhetsbeskrivning  
2020-12-04

Rätt till ändringar förbehålles  
Södergruppen arkitekter

Areor uppmätta enligt SS 02 10 53  
Ytangivelser är preliminära

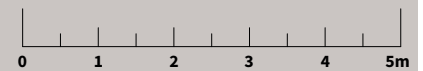

Skala 1:100, 1 cm = 1 meter (A4)